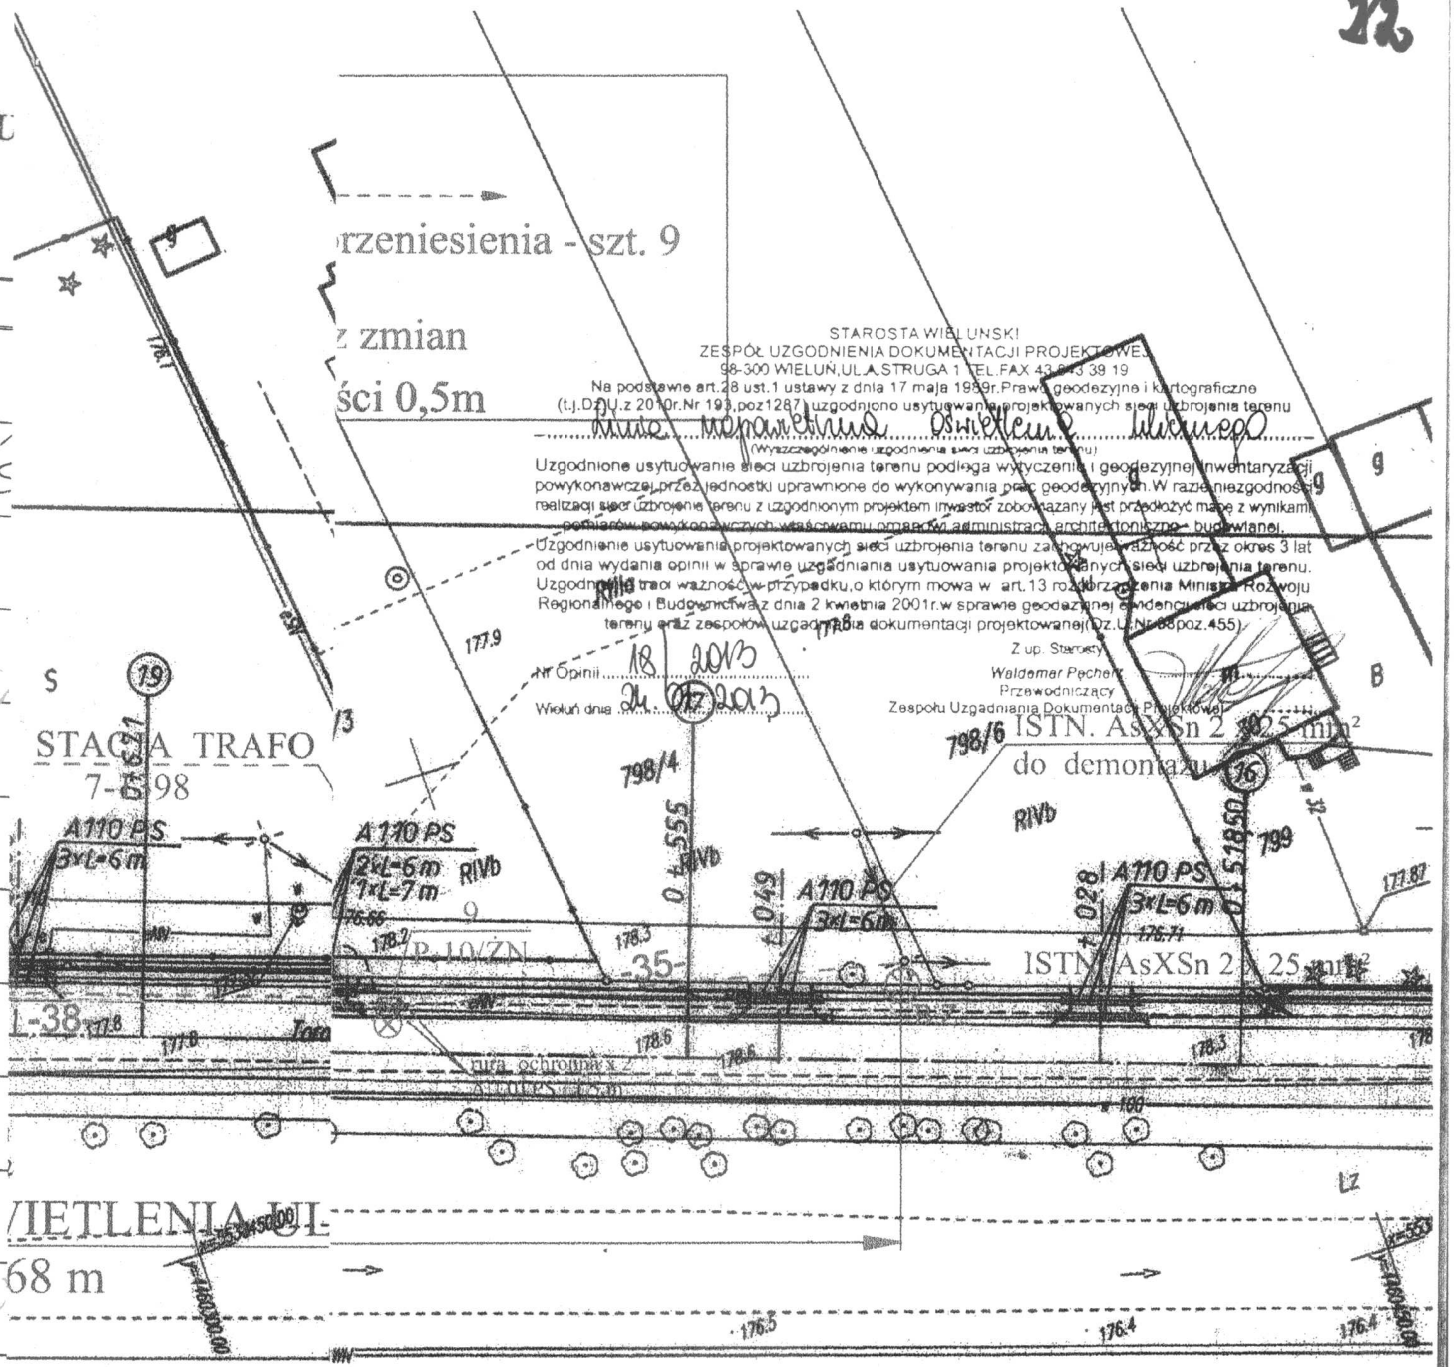

STAROSTA WIELUŃSKI
ZESPÓŁ UZGODNIENIA DOKUMENTACJI PROJEKTOWEJ
98-300 WIELUŃ,UL.A.STRUGA 1 TEL.FAX 43 843 39 19
Na podstawie art.28 ust.1 ustawy z dnia 17 maja 1989r.Prawo geodezyjne i kartograficzne (t.j.Dz.U.z 2010r.Nr 193,poz1287) uzgodniono usytuowania projektowanych sieci uzbrojenia terenu
Budowa oświetlenia ulicznego
(Wyszczególnienie uzgodnienia sieci uzbrojenia terenu)
Uzgodnione usytuowanie sieci uzbrojenia terenu podlega wytyczeniu i geodezyjnej inwentaryzacji powykonawczej przez jednostki uprawnione do wykonywania prac geodezyjnych.W razie niezgodności realizacji sieci uzbrojenia terenu z uzgodnionym projektem inwestor zobowiązany jest przedłożyć mapę z wynikami pomiarów powykonawczych właściwemu organowi administracji architektoniczno- budowlanej.
Uzgodnienie usytuowania projektowanych sieci uzbrojenia terenu zachowuje ważność przez okres 3 lat od dnia wydania opinii w sprawie uzgadniania usytuowania projektowanych sieci uzbrojenia terenu. Uzgodnienie traci ważność w przypadku,o którym mowa w art.13 rozporządzenia Ministra Rozwoju Regionalnego i Budownictwa z dnia 2 kwietnia 2001r.w sprawie geodezyjnej ewidencji sieci uzbrojenia terenu oraz zespołów uzgadniania dokumentacji projektowanej(Dz.U.Nr 68poz.455).
Z up. Starosty
Waldemar Pecherz
Przewodniczący
Zespołu Uzgadniania Dokumentacji Projektowej
Nr Opinii 18 2013
Wieluń dnia 24.01.2013
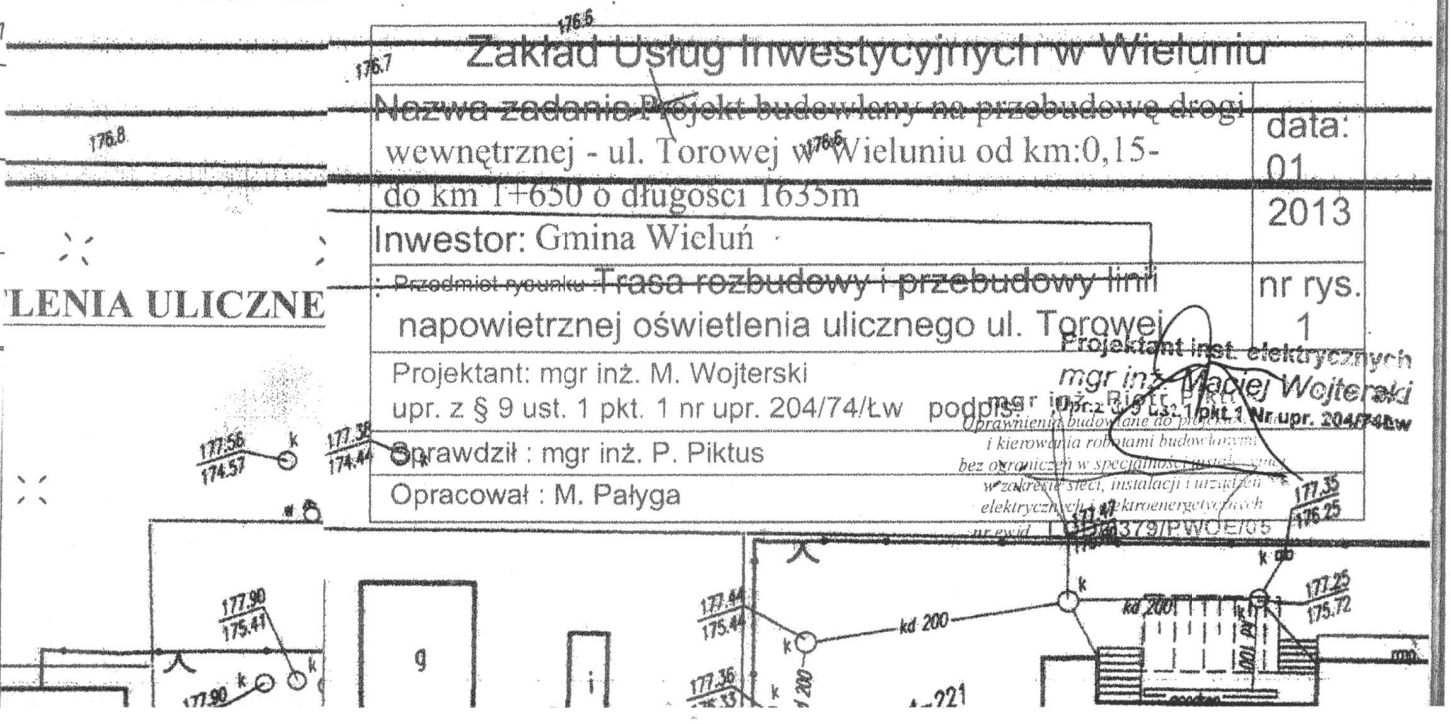
Zakład Usług Inwestycyjnych w Wieluniu	
Nazwa zadania: Projekt budowlany na przebudowę drogi wewnętrznej - ul. Torowej w Wieluniu od km:0,15- do km 1+650 o długości 1635m	data: 01 2013
Inwestor: Gmina Wieluń	
Przedmiot opracowania: Trasa rozbudowy i przebudowy linii napowietrznej oświetlenia ulicznego ul. Torowej	nr rys. 1
Projektant: mgr inż. M. Wojterski upr. z § 9 ust. 1 pkt. 1 nr upr. 204/74/Łw podpis:	Projektant inst. elektrycznych mgr inż. Maciej Wojterski Upr. z § 9 ust. 1 pkt. 1 Nr upr. 204/74/Łw
Sprawdził : mgr inż. P. Piktus	Uprawnienia budowlane do projektowania i kierowania robotami budowlanymi bez ograniczeń w specjalności instalacyjnej w zakresie sieci, instalacji i urządzeń elektrycznych i elektroenergetycznych nr ewid. 379/PWOE/05
Opracował : M. Pałyga