




km 0+000,00 – 0+036,24

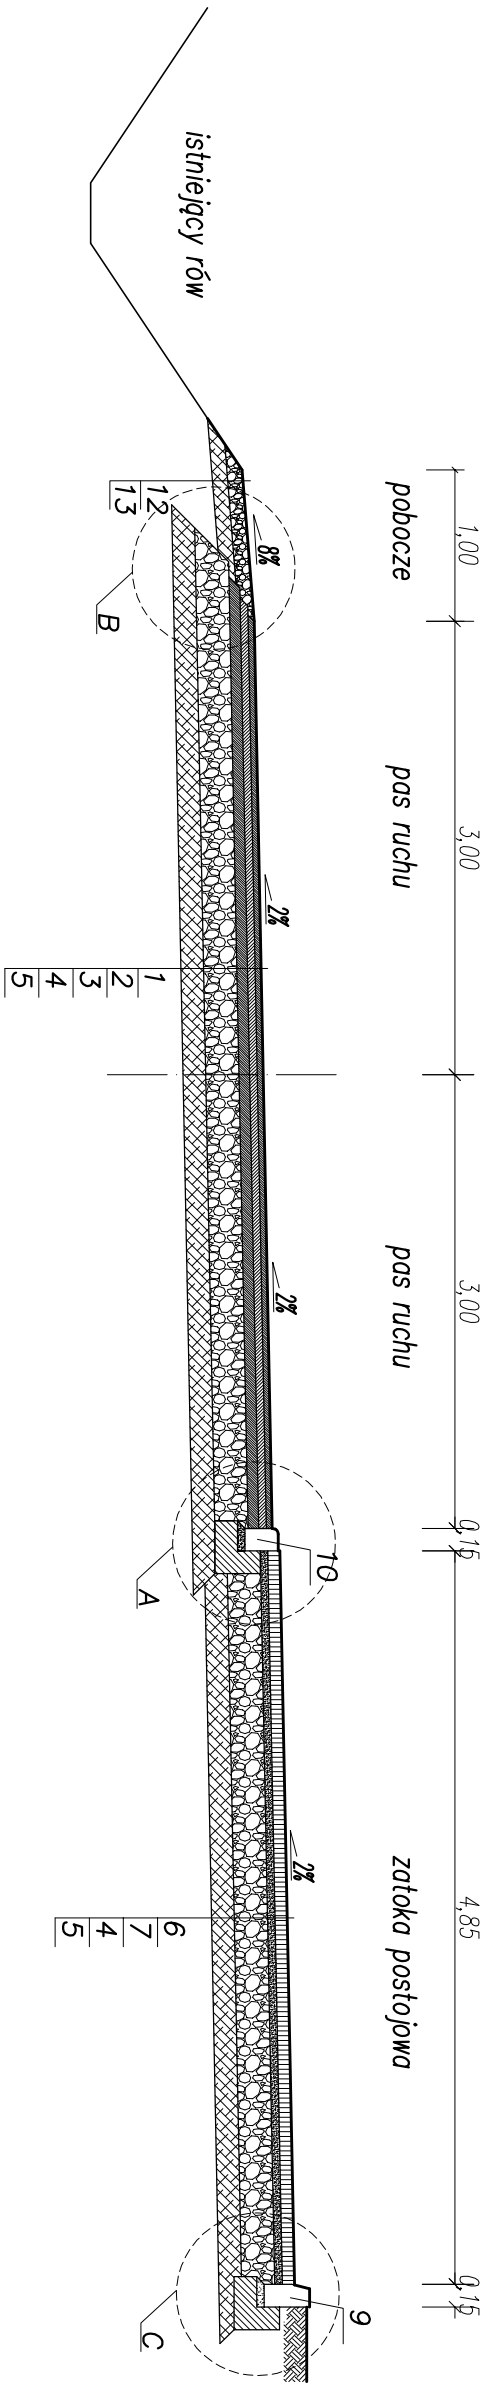

km 0+036,24 – 0+204,46

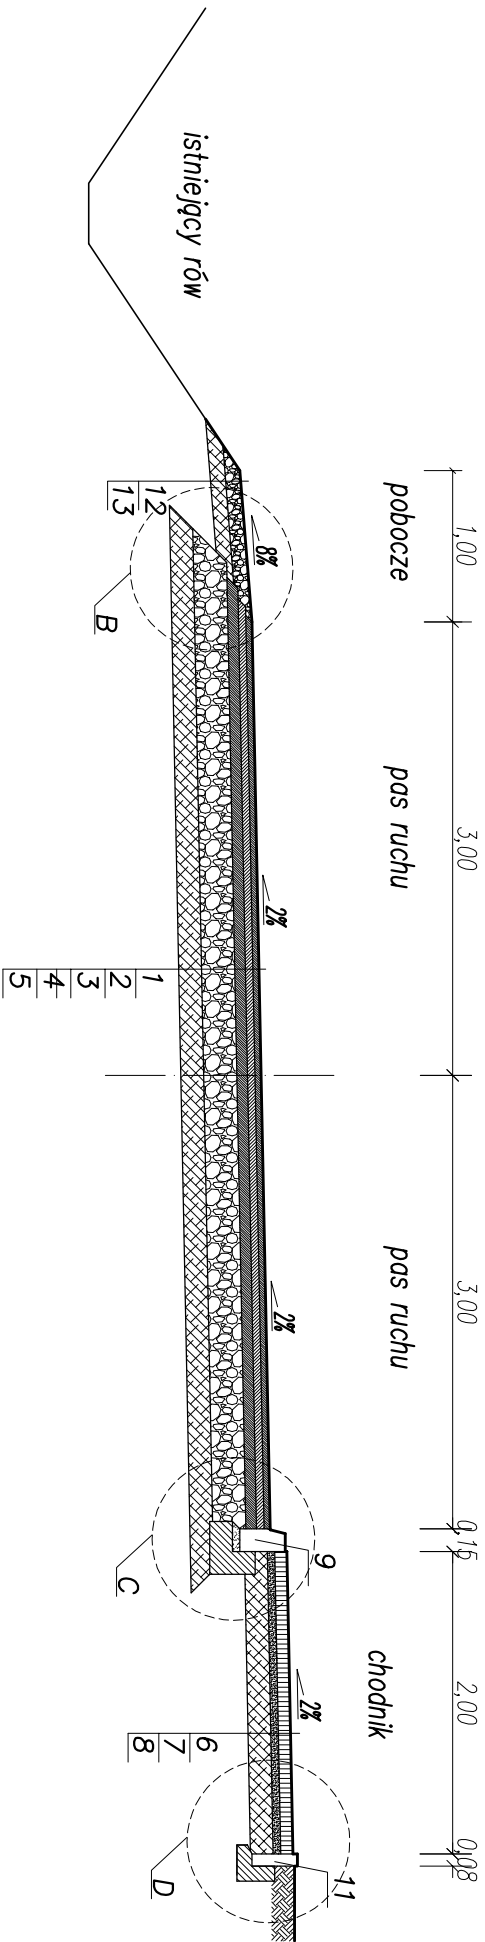

km 0+204,46 – 0+480,29

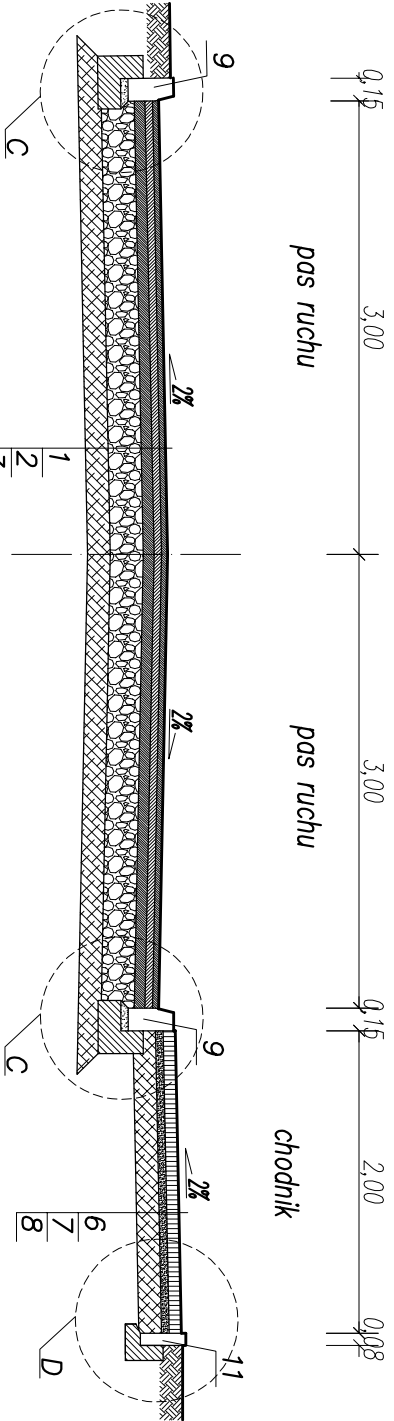

UWAGA!

Istniejac warstw nasypu niebudowlanego naley wymieni na grunt niewysadzinowy grupy nonoci podoa G1 np: piasek drobno lub rednioziarnisty, lub wzmoni do osignicia pod warstw stabilizacji wt6rnego moduu odksztacenia min. 80MPa

1. Warstwa cieralna z BA (AC11S) gr. 4cm wg WT-2 2014
2. Warstwa wica z BA (AC16W) gr. 5cm wg WT-2 2014
3. Podbudowa zasadnicza z BA (AC22P) gr. 7cm wg WT-2 2014, E2160MPa
4. Podbudowa zasadnicza z mieszanki niezwizanej z kruszywa gr. 22cm, E2100MPa
5. Podbudowa pomocnicza z mieszanki stabilizowanej cementem C3/4 gr. 15cm, E280MPa
6. Kostka brukowa betonowa gr. 8cm
7. Podsyпка cementowo-piaskowa 1:4 gr. 5cm
8. Podbudowa z mieszanki stabilizowanej cementem C1.5/2 gr. 15cm
9. Krawnik betonowy 15x30x100 na awie betonowej z oporem – beton C12/15 (B-15)
10. Krawnik betonowy pojzdowy 15x22x100 na awie bet. z oporem – beton C12/15 (B-15)
11. Obrzee betonowe 8x30x100 na awie bet. z oporem – beton C12/15 (B-15)
12. Pobocze z mieszanki niezwizanej z kruszywa (0/31,5) gr. 10cm
13. Mieszanka stabilizowana cementem C1.5/2 gr. 10cm
14. awa betonowa C12/15

MULTI-PROJEKT S.C.		9 8 - 3 0 0 Wieluń ul. Świętej Barbary 26 tel./fax 043 / 8439341 tel.kom. 506 151165	
Stadium: projekt wykonawczy		BRANŻA: Drogowa	
Adres inwestycji		Wieluń, dz. Nr ewid. 22/1, 25, obręb 2	
Obiekt		Rozbudowa drogi gminnej ul. F. Rybnikiewicz w Wieluniu wraz z budową zjazdów, kanalizacji deszczowej i przebudową sieci elektroenergetycznej	
Inwestor		Burmistrz Wielunia, pl. Kazimierza Wielkiego 1, 98–300 Wieluń	
Nazwa rysunku		PRZEKROJE KONSTRUKCYJNE	
FUNKCJA		imię i nazwisko nr uprawnień, izba	podpis
Projektant Br. Drogowa		mgr inż. TOMASZ STASIAK upr. do proj. bez ogr. w spec. drogowej upr.-projekt. L0D/0872/P000/08 izba L0D/BD/8424/08	
Sprawdzający Br. Drogowa			
Opracował:		mgr inż. Marcin Wołk	
Skala 1:50		Data opracowania 10.2016	Nr rysunku D1W/1