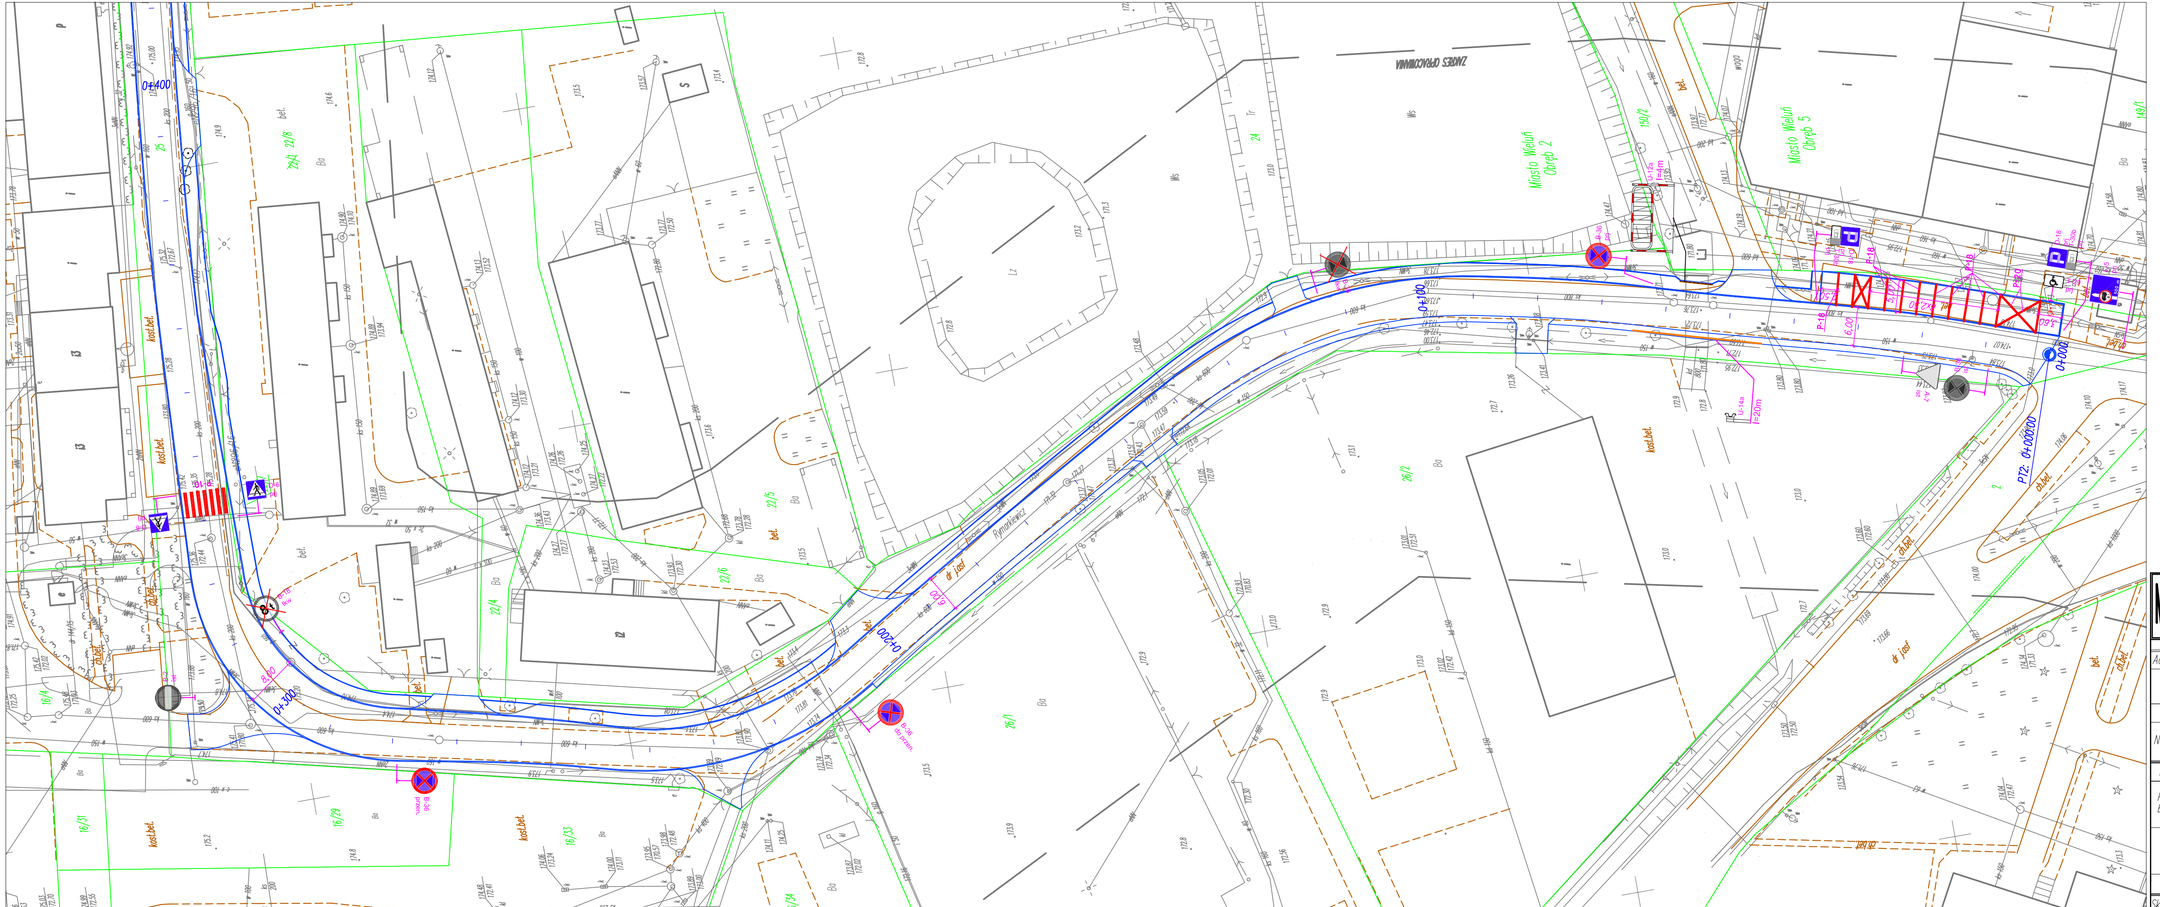

LEGENDA DLA OPRACOWANIA DROGOWEGO:

projekt. krawędź jezdni/chodnika

granice działek

MULTI-PROJEKT S.C.	98-300 Wieluń ul. Świętej Barbary 26 tel./fax 043 / 8439341 tel.kom. 506 151165	
Stadium: organizacja ruchu	BRANŻA: drogowa	
Adres inwestycji	Wieluń, ul. Rymarkiewicz	
Obiekt	Budowa dr. gminnej ul. F. Rymarkiewicz (odc. PT1-KT1) Rozbudowa dr. gminnej ul. F. Rymarkiewicz (odc. PT2-KT2)	
Inwestor	Gmina Wieluń, pl. Kazimierza Wielkiego 1, 98-300 Wieluń	
Nazwa rysunku	PROJEKT ZAGOSPODAROWANIA TERENU	
FUNKCJA	imię i nazwisko nr uprawnień, izba	podpis
Projektant Br. Drogowa	mgr inż. TOMASZ STASIAK upr. do proj. bez ogr. w spec. drogowej upr.projekt. LOD/0872/POOD/08 izba tOD/BD/8424/08	
Skala 1:500	Data opracowania 10.2016	Nr rysunku 01/1