


[illegible]

- | | | | |
|--------------------------------|--|--------------|-------------------|
| Nazwa firmy | MS BIURO PROJEKTOWE MICHAŁ SROKA
ul. Borowa 4
62-200 Gniezno | | |
| Temat | Budowa drogi gminnej w Turowie | | |
| Adres obiektu
budowlanego | Działki ewidencyjne nr: 598; 670; 690; 706; 679; 765; 774; 681/15; 681/14;
683; 682; 685; 686; 687; 688/2; obręb 0020 Turów | | |
| Projektant branży elektrycznej | mgr inż. Krzysztof Siciński | Nr uprawnień | WKP.0166/PO/EE/11 |
| | | | |
| | | | |
| | | | |
| Nazwa rysunku | Plan sytuacyjny - branża elektryczna | | |
| Data | Faza | Skala | Nr. rys. |
| 06.2016 | PROJEKT BUDOWLANY | 1:500 | 2 |