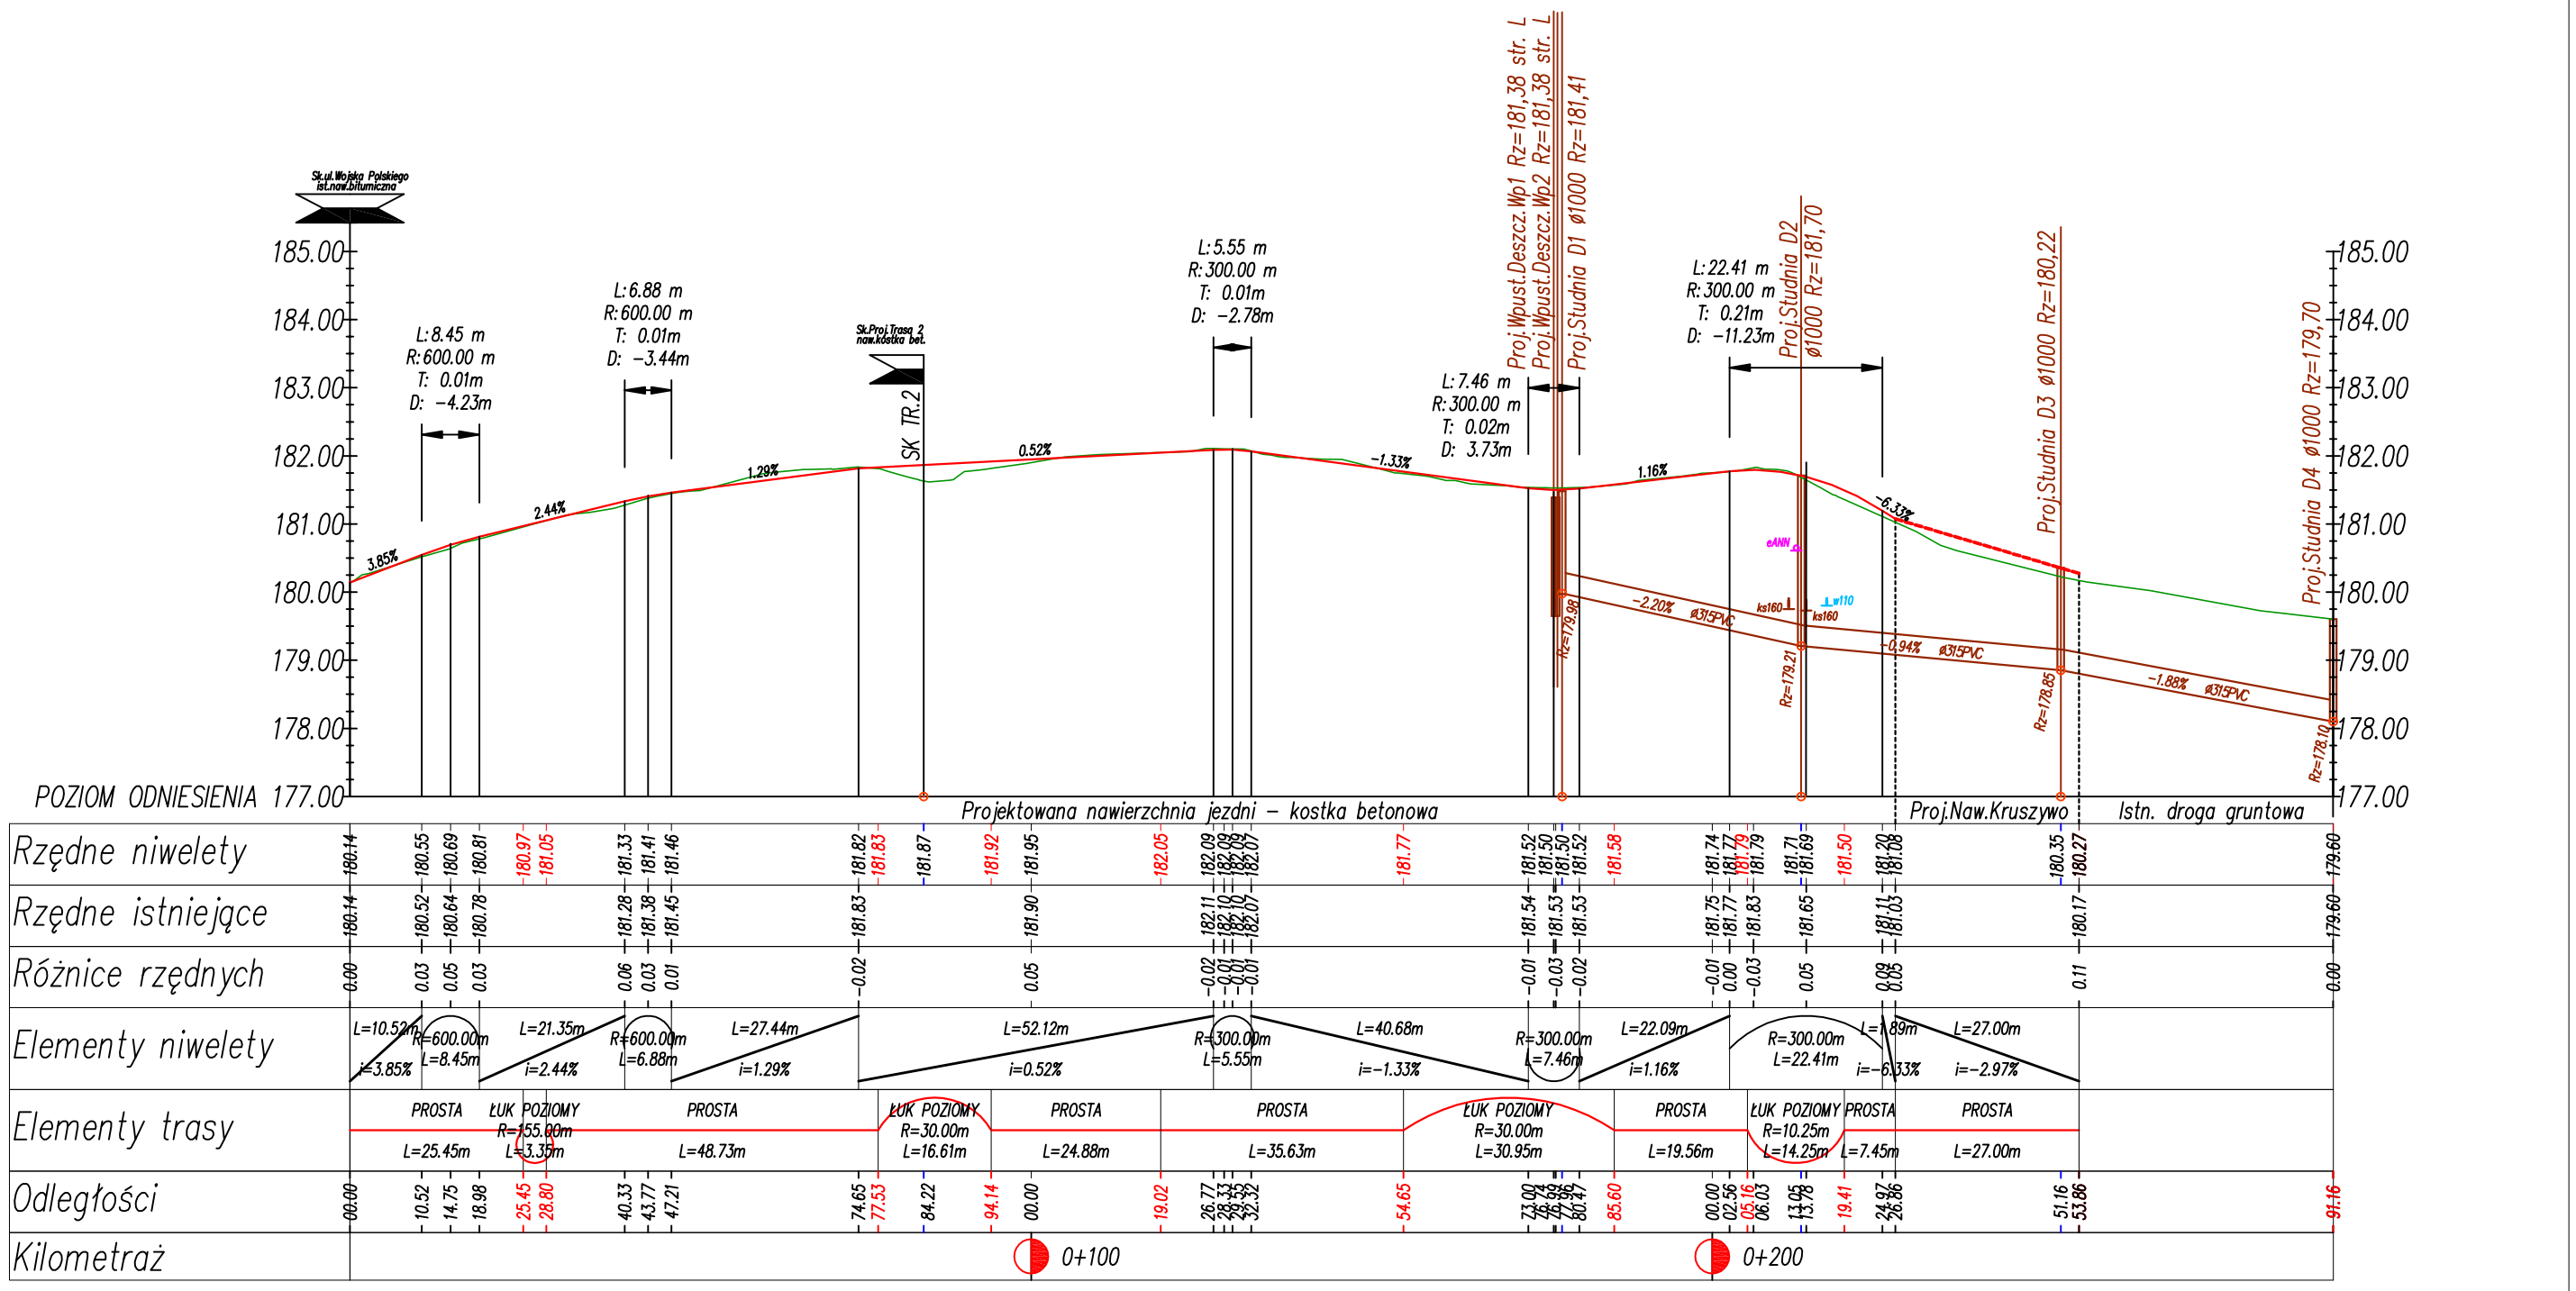


| | | |
|---|---|---|
| **MULTI-PROJEKT S.C.** | 98-300 Wieluń<br>ul. Świętej Barbary 26<br>tel./fax 043 / 8439341<br>tel.kom. 506 151165 | |
| Stadium: projekt budowlany | BRANŻA: drogowa | |
| Adres inwestycji | dz.nr:<br>1/1,181/11,70/1,9/2,7,8,13,175,174,5,6–obręb 12 Wieluń<br>8–obręb 6 Wieluń | |
| Obiekt | Budowa ul. Łąkowej w Wieluniu wraz z zjazdami i infrastrukturą techniczną: oświetleniem ulicznym i kanalizacją deszczową | |
| Inwestor | Burmistrz Wielunia, pl. Kazimierza Wielkiego 1, 98–300 Wieluń | |
| Nazwa rysunku | **PRZEKRÓJ PODŁUŻNY TRASA 1** | |

| FUNKCJA | imię i nazwisko<br>nr uprawnień, izba | podpis |
|---|---|---|
| Projektant | **mgr inż. ADAM MORAWIAK**<br>upr. do proj. bez ogr. w spec. drogowej<br>upr.projekt. LOD/0871/POOD/08<br>izba ŁOD/BD/8425/08 | |
| Sprawdzający Br.Drogowa | **mgr inż. TOMASZ STASIAK**<br>upr. do proj. bez ogr. w spec. drogowej<br>upr.projekt. LOD/0872/POOD/08<br>izba ŁOD/BD/8424/08 | |
| Opracował: | **mgr inż. Aleksandra Gargol-Morawiak** | |
| Opracował: | **mgr inż. Jacek Malmur** | |
| Skala 1:100/1000 | Data oprac. 12.2013 | Nr rysunku D3/1 |