## 0+014.75

| Roboty ziemne: | |
|---|---|
| W(m2): | 2,83 |
| N(m2): | 0,01 |




| Odsunięcia od osi | -2.25 | 0.00 | 2.25 |
|---|---|---|---|
| Rzędne drogi | 180.65 | 180.69 | 180.65 |
| Różnica rzędnych | 0.00 | 0.05 | 0.02 |
| Rzędne terenu | 180.65 | 180.64 | 180.63 |

## 0+031.12

| Roboty ziemne: | |
|---|---|
| W(m2): | 3,08 |
| N(m2): | 0 |

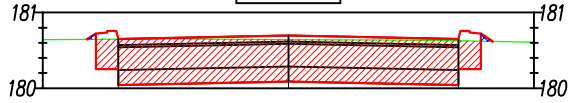


| Odsunięcia od osi | -2.25 | 0.00 | 2.25 | 2.65 |
|---|---|---|---|---|
| Rzędne drogi | 181.06 | 181.11 | 181.06 | 181.05 |
| Różnica rzędnych | -0.05 | 0.00 | -0.01 | -0.02 |
| Rzędne terenu | 181.11 | 181.11 | 181.08 | 181.07 |

## 0+041.32

| Roboty ziemne: | |
|---|---|
| W(m2): | 2,89 |
| N(m2): | 0,02 |

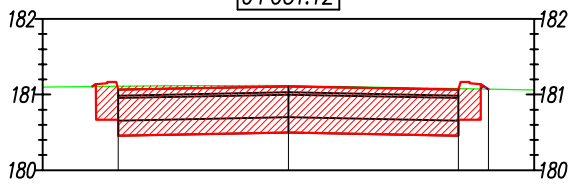


| Odsunięcia od osi | -2.25 | 0.00 | 2.25 | 2.57 |
|---|---|---|---|---|
| Rzędne drogi | 181.31 | 181.36 | 181.31 | 181.30 |
| Różnica rzędnych | 0.05 | 0.05 | -0.07 | -0.10 |
| Rzędne terenu | 181.26 | 181.31 | 181.39 | 181.40 |

## 0+043.77

| Roboty ziemne: | |
|---|---|
| W(m2): | 2,94 |
| N(m2): | 0,02 |

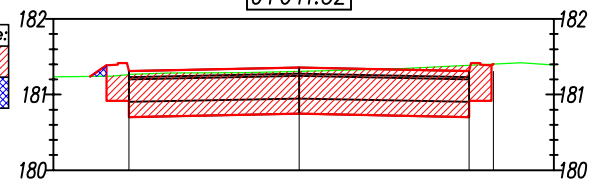


| Odsunięcia od osi | -2.25 | 0.00 | 2.25 | 2.55 |
|---|---|---|---|---|
| Rzędne drogi | 181.36 | 181.41 | 181.36 | 181.36 |
| Różnica rzędnych | 0.07 | 0.03 | -0.07 | -0.08 |
| Rzędne terenu | 181.30 | 181.38 | 181.44 | 181.44 |

## 0+052.38

| Roboty ziemne: | |
|---|---|
| W(m2): | 3,05 |
| N(m2): | 0,02 |

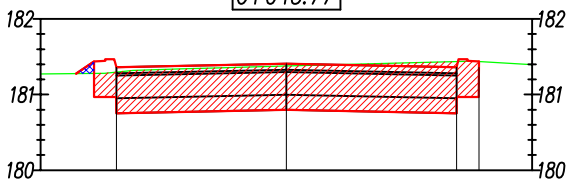


| Odsunięcia od osi | -2.25 | 0.00 | 2.25 | 2.66 |
|---|---|---|---|---|
| Rzędne drogi | 181.48 | 181.53 | 181.48 | 181.48 |
| Różnica rzędnych | 0.06 | 0.01 | -0.13 | -0.15 |
| Rzędne terenu | 181.42 | 181.52 | 181.62 | 181.63 |

## 0+064.15

| Roboty ziemne: | |
|---|---|
| W(m2): | 3,87 |
| N(m2): | 0 |

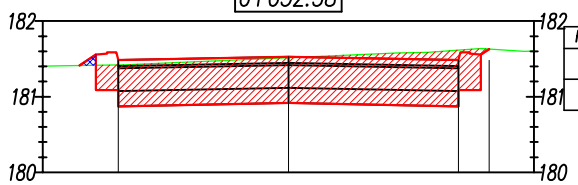


| Odsunięcia od osi | -2.47 | 0.00 | 2.25 |
|---|---|---|---|
| Rzędne drogi | 181.63 | 181.68 | 181.64 |
| Różnica rzędnych | -0.10 | -0.10 | -0.25 |
| Rzędne terenu | 181.73 | 181.78 | 181.89 |

## 0+069.67

| Roboty ziemne: | |
|---|---|
| W(m2): | 4,08 |
| N(m2): | 0 |

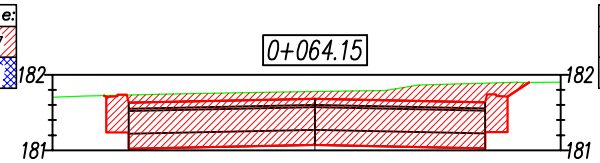


| Odsunięcia od osi | -3.20 | 0.00 | 2.25 |
|---|---|---|---|
| Rzędne drogi | 181.69 | 181.75 | 181.71 |
| Różnica rzędnych | -0.11 | -0.05 | -0.11 |
| Rzędne terenu | 181.79 | 181.81 | 181.82 |

## 0+074.65

| Roboty ziemne: | |
|---|---|
| W(m2): | 4,18 |
| N(m2): | 0 |

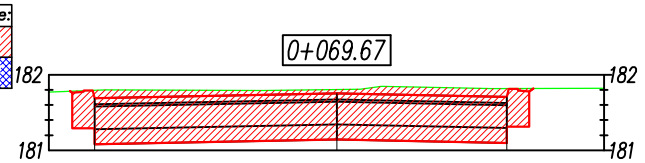


| Odsunięcia od osi | -3.87 | 0.00 | 2.25 | 2.61 |
|---|---|---|---|---|
| Rzędne drogi | 181.74 | 181.82 | 181.77 | 181.76 |
| Różnica rzędnych | -0.02 | -0.02 | -0.04 | -0.04 |
| Rzędne terenu | 181.76 | 181.83 | 181.81 | 181.80 |

## 0+085.01

| Roboty ziemne: | |
|---|---|
| W(m2): | 2,48 |
| N(m2): | 0,13 |

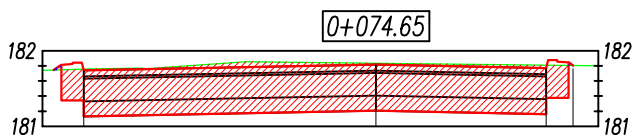


| Odsunięcia od osi | -4.25 | 0.00 | 2.25 |
|---|---|---|---|
| Rzędne drogi | 181.79 | 181.87 | 181.83 |
| Różnica rzędnych | 0.33 | 0.25 | 0.05 |
| Rzędne terenu | 181.46 | 181.62 | 181.77 |

## 0+087.08

| Roboty ziemne: | |
|---|---|
| W(m2): | 2,42 |
| N(m2): | 0,13 |

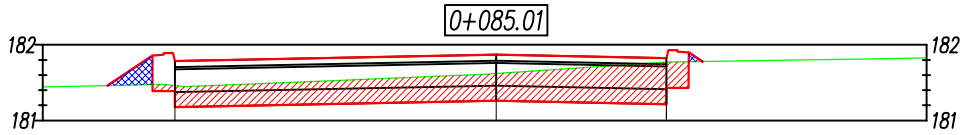


| Odsunięcia od osi | -4.25 | 0.00 | 2.25 |
|---|---|---|---|
| Rzędne drogi | 181.80 | 181.88 | 181.84 |
| Różnica rzędnych | 0.31 | 0.25 | 0.05 |
| Rzędne terenu | 181.49 | 181.63 | 181.79 |

| Roboty ziemne: |
|---|
| Wykop |
| Nasyp |


MULTI-PROJEKT S.C.

98-300 Wieluń
ul. Świętej Barbary 26
tel./fax 043 / 8439341
tel.kom. 506 151165

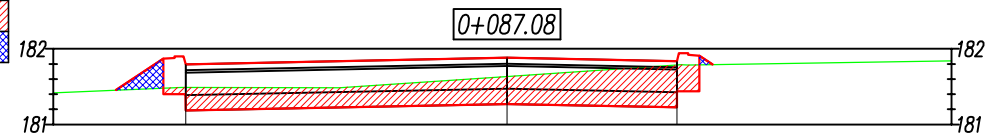
| Stadium: projekt budowlany | BRANŻA: drogowa |
|---|---|
| Adres inwestycji | dz.nr: 1/1,181/11,70/1,9/2,7,8,13,175,174,5,6–obręb 12 Wieluń 8–obręb 6 Wieluń |
| Obiekt | Budowa ul. Łąkowej w Wieluniu wraz z zjazdami i infrastrukturą techniczną: oświetleniem ulicznym i kanalizacją deszczową |
| Inwestor | Burmistrz Wielunia, pl. Kazimierza Wielkiego 1, 98-300 Wieluń |
| Nazwa rysunku | PRZEKRÓJ POPRZECZNY TRASA 1 |

| FUNKCJA | imię i nazwisko nr uprawnień, izba | podpis |
|---|---|---|
| Projektant | mgr inż. ADAM MORAWIAK upr. do proj. bez ogr. w spec. drogowej upr.projekt. LOD/0871/POOD/08 izba ŁOD/BD/8425/08 | |
| Sprawdzający Br.Drogowa | mgr inż. TOMASZ STASIAK upr. do proj. bez ogr. w spec. drogowej upr.projekt. LOD/0872/POOD/08 izba ŁOD/BD/8424/08 | |
| Opracował: | mgr inż. Aleksandra Gargol–Morawiak | |
| Opracował: | mgr inż. Jacek Malmur | |

| Skala | 1:100 | Data opracowania | 12.2013 | Nr rysunku | D4/1 |
|---|---|---|---|---|---|