Starosta Wieluński
Ośrodek Dokumentacji
Geodezyjnej i Kartograficznej
W obszarze oznaczonym linią czerwoną dokonano aktualizacji treści mapy zasadniczej. Dokumenty z powiatu uzupełniają zasobu państwowego
w dniu 03. PAŹ. 2012 i zawierającego
pod nr 1806-44.56/2012
Niniejsza mapa może służyć do celów projektowych.
Projektowane obiekty budowlane wymagające pozwolenia na budowę podlegają wytyczeniu i inwentaryzacji powykonawczej, przez jednostki uprawnione do wykonywania prac geodezyjnych.
WIELUŃ 03. PAŹ. 2012
Z up. Starosty
Robert Wałczak
Kierownik
Ośrodka Dokumentacji Geodezyjnej i Kartograficznej
w Wieluniu

Przedsiębiorstwo Handlowo-Usługowe
Geodezja Kartografia
Arkadiusz Kowalczyk
98-300 Wieluń, ul. Południowa 7
NIP 832-187-23-22, Regon 100323907
tel. 697 87 56 54

MAPA DO CELÓW PROJEKTOWYCH

Uwaga: nie wyklucza się istnienia w terenie innych przewodów, o których brak informacji wynika z zaszłości historycznych lub niedopełnienia przepisów zgłoszenia do inwentaryzacji.
(Ustawa Prawo Geodezyjne i Kartograficzne z dnia 17 maja 1989r. j.t. – Dz. U. 193 poz. 1287)

Projektowane obiekty budowlane ZUDP w Wieluniu	*g ZUD 675/11*

Oznaczenie kancelaryjne zgłoszenia pracy geodezyjnej		*1806–157/2012*
Miejscowość		*Wieluń*
Numery działek ewidencyjnych		***1/1, 181/11***
Obręb ewidencyjny	*Identyfikator*	*101709_4.0012*
	Nazwa	*12*
Jednostka ewidencyjna	*Identyfikator*	*101709_4*
	Nazwa	*Wieluń – miasto*
Skala mapy	***1:500*** *sekcja 131.412.1841;1843;1844*	
Nazwa układu współrzędnych	*Prostokątnych płaskich*	*1965/1*
	Wysokości	*Kronsztadt "60"*
Oznaczenie granic obszaru który był przedmiotem aktualizacji		
Oznaczenie i informacje o skażeniach gruntowych mających wpływ na zagospodarowanie gruntów, zlokalizowanych w granicach projektowanej inwestycji		
Oznaczenie i symbol konturu użytku gruntowego, który nie jest ujawniony w bazie danych ewidencji gruntów i budynków		
Stan aktualny na dzień	*2012–09–18*	
Data sporządzenia mapy	*2012–09–26*	
Numer księgi robót	*44/2012*	

GEODETA UPRAWNIONY
Marciniak D.
inż. Damian Marciniak
Upr. nr 20843
Kierownik roboty

Szkic lokalizacji SKALA 1:25000

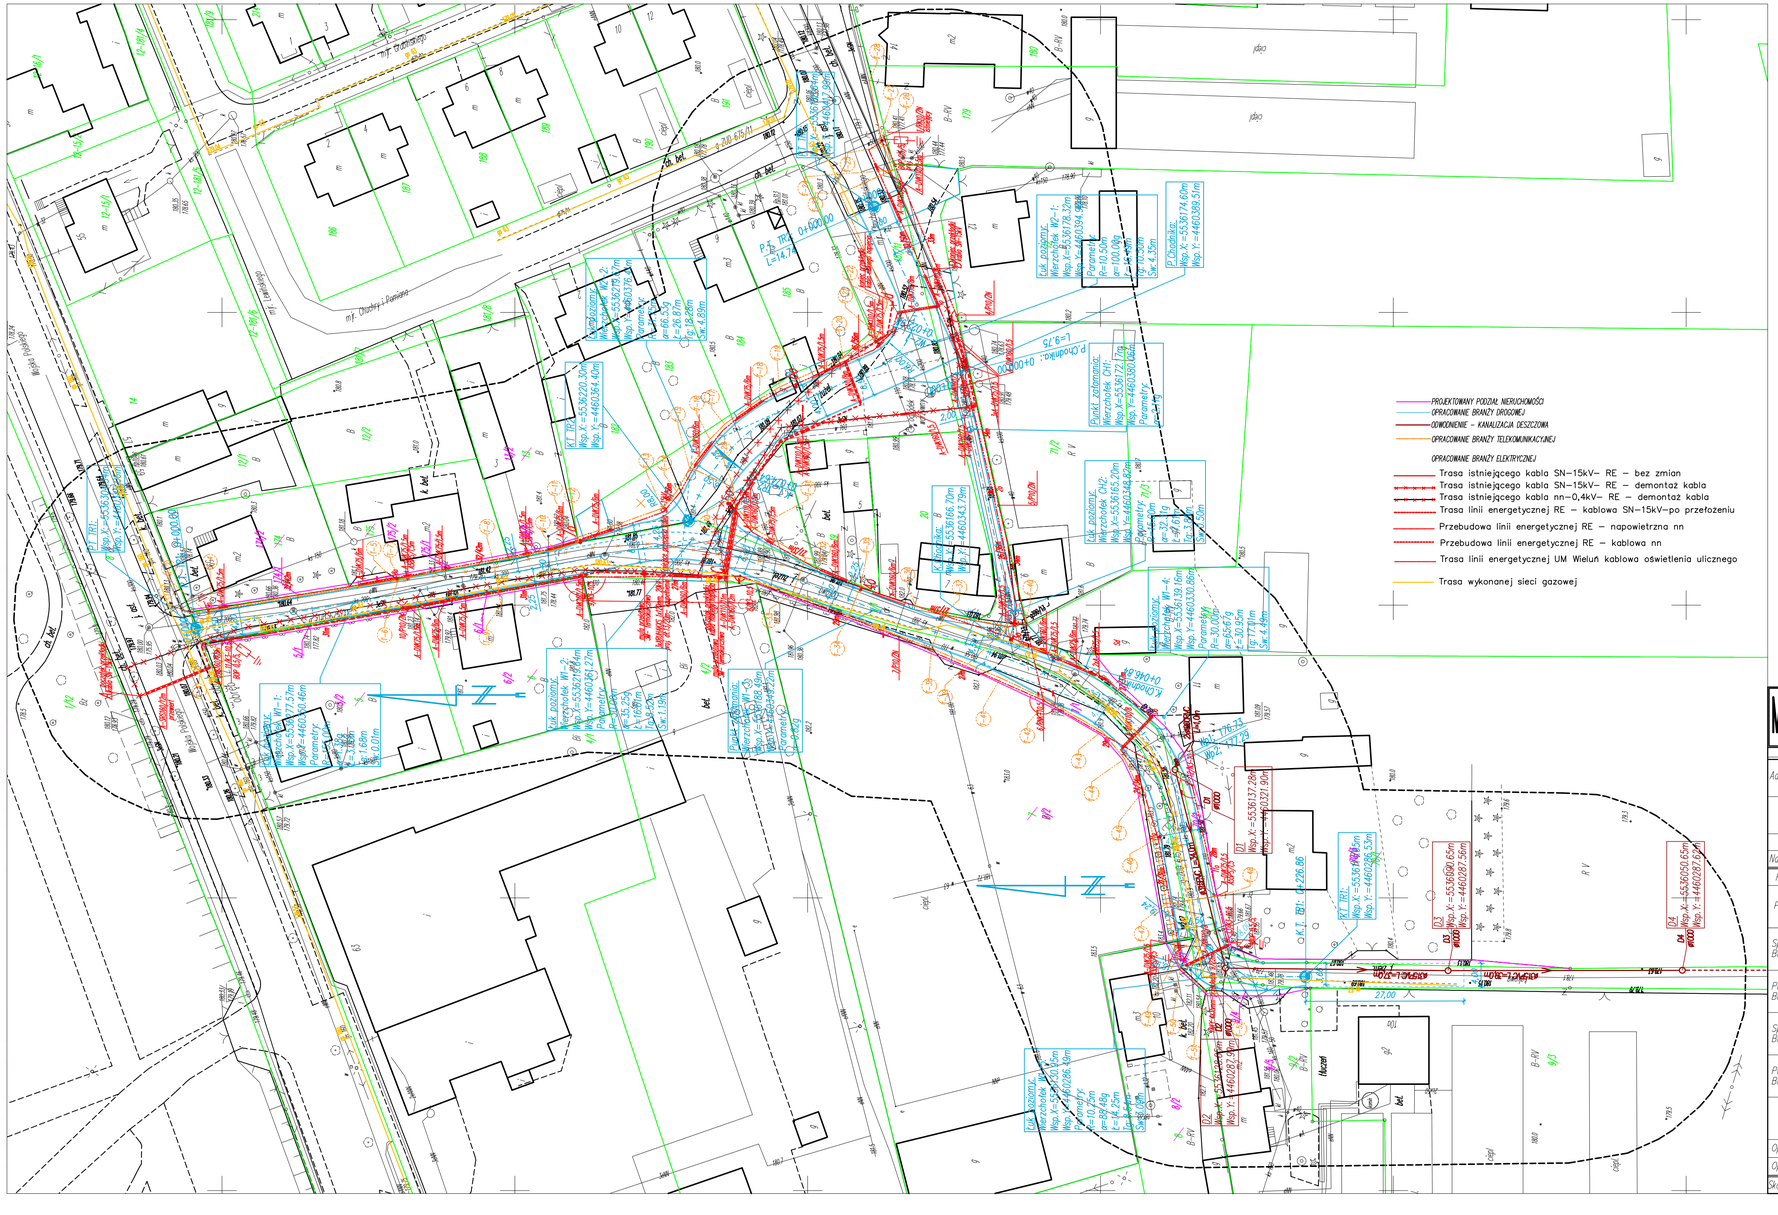

MULTI–PROJEKT S.C.	98-300 Wieluń ul. Świętej Barbary 26 tel./fax 043 / 8439341 tel.kom. 506 151165	
Stadium projekt budowlany	*BRANŻA: Wielobranżowy*	
Adres inwestycji	*dz.nr:* *1/1,181/11,70/1,9/2,7,8,13,175,174,5,6– obręb 12 Wieluń* *8– obręb 6 Wieluń*	
Obiekt	*Budowa ul. Łąkowej w Wieluniu wraz z zjazdami i infrastrukturą techniczną: oświetleniem ulicznym i kanalizacją deszczową*	
Inwestor	*Burmistrz Wielunia, pl. Kazimierza Wielkiego 1, 98–300 Wieluń*	
Nazwa rysunku	***PROJEKT ZAGOSPODAROWANIA TERENU***	
FUNKCJA	*imię i nazwisko nr uprawnień, izba*	*podpis*
Projektant	***mgr inż. ADAM MORAWIAK*** *upr. do proj. bez ogr. w spec. drogowej, upr.projekt. LOD/0871/POOD/08 izba ŁOD/RD/8425/08*	
Sprawdzający Br.Drogowa	***mgr inż. TOMASZ STASIAK*** *upr. do proj. bez ogr. w spec. drogowej, upr.projekt. LOD/0872/POOD/08 izba ŁOD/RD/8424/08*	
Projektant Br.Elektryczna	***mgr inż. Maciej Wojterski*** *upr. do proj. bez ogr. w spec. elektr. upr.projekt. 204/74 t.w izba ŁOD/IE/2148/02*	
Sprawdzający Br.Elektryczna	***mgr inż Michał Kiczka*** *upr. do proj. bez ogr. w spec. elektr. upr.projekt.LOD/2086/PWOE/13 izba ŁOD/IE/9829/13*	
Projektant Br.Telekom.	***mgr inż. Robert Chmielewski*** *upr. do proj. bez ogr. w spec. telekom. upr.projekt DTT–TU/2127/01/U izba ŁOD/TYK/RIG/EN8*	
Opracował:	***mgr inż. Aleksandra Gargol–Morawiak***	
Opracował:	***mgr inż. Jacek Wałmus***	
Skala 1:500	*Data opracowania* 10.2013	*Nr rysunku* Z1