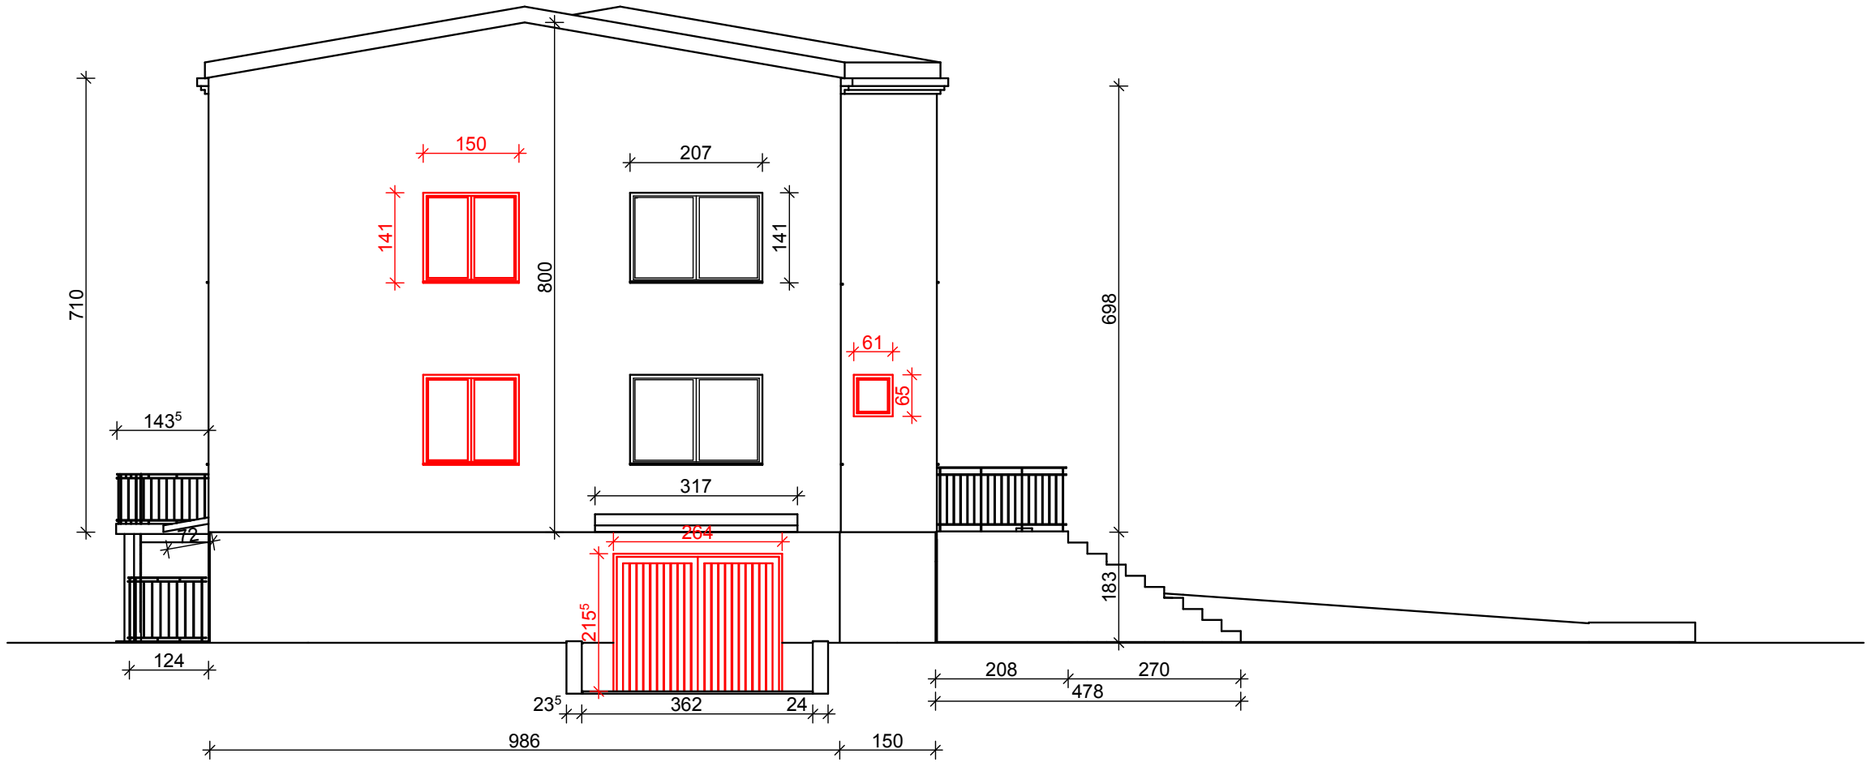

STOLARKA DRZWIOWA I ŚLUSARKA OKIENNA
PODLEGAJĄCA WYMIANIE

INBUD	Zakład Nadzoru Budowlanego INBUD tel. 8860314 kom. 603 878925 os. Stare Sady 19a, 98-300 Wieluń		
Obiekt projekt.:	Docieplenie elewacji, wraz z wymianą części okien i kolorystyką budynku		skala 1:100
Adres:	Kurów, 98-300 Wieluń, dz nr geod 930/2		Data: 2016r.
Przedmiot rys.:	Elewacja boczna - inwentaryzacja		
			Nr rys. 8
Opracował:	tech. bud. Kazimierz Bigos		