




PRZEKRÓJ B-B

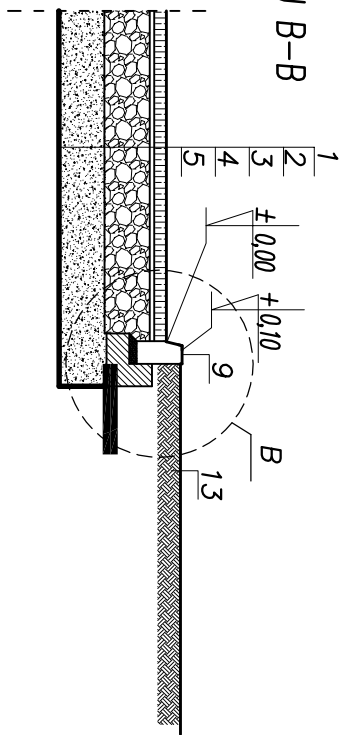


Szczegół A skala 1:15

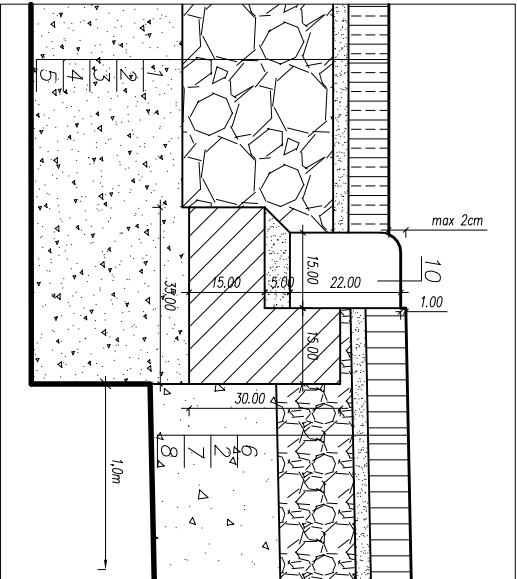


Szczegół B skala 1:15

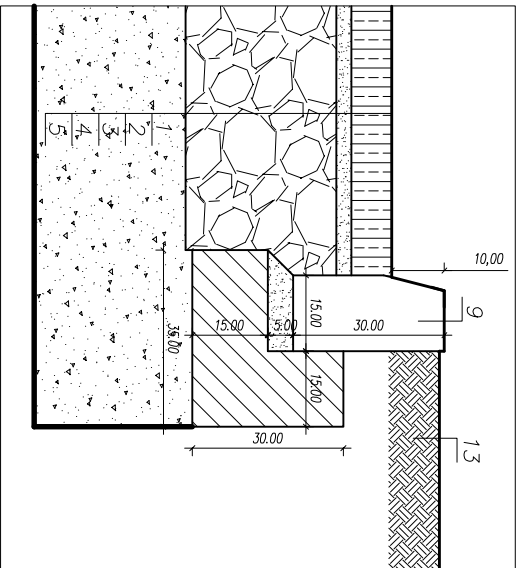


WIDOK C-C

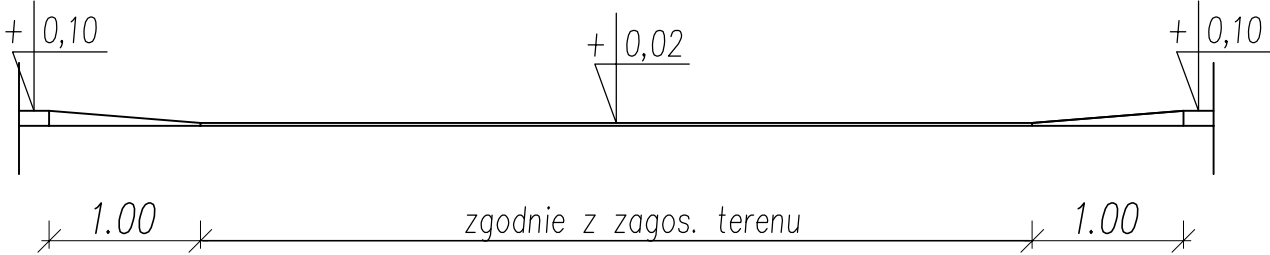

PRZEKRÓJ A-A

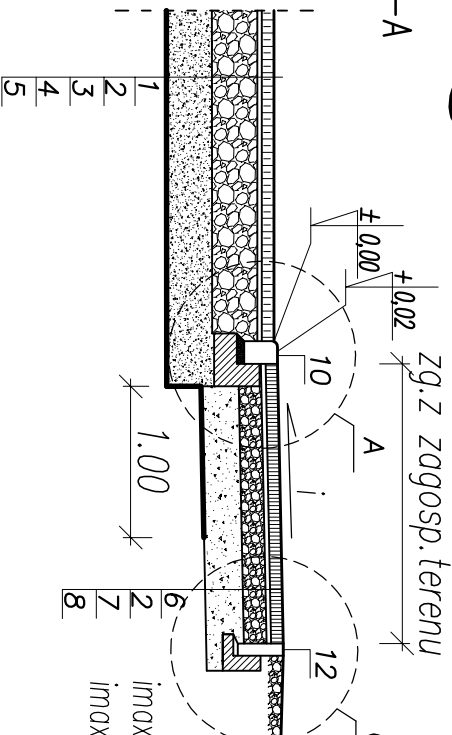

Szczegół C skala 1:15

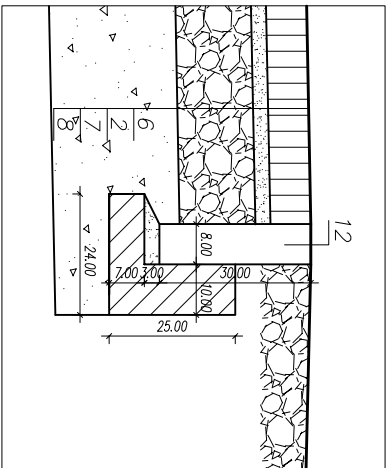

1. Kostka brukowa betonowa-kwadrat eco gr. 8cm-kolor szary
2. Podspjka cementowo-piaskowa 1:4 gr. 3cm
3. Kruszywo tamane słab. mech. gr. 30cm wg. PN-S-06102
4. Piasek różnoziarnisty gr. 30cm
5. Geowłkna separacyjno-filtracyjna
6. Kostka brukowa betonowa gr. 8cm -kolor szary
7. Kruszywo tamane słab. mech. gr. 15cm wg. PN-S-06102
8. Kruszywo stabilizowane cementem gr. 25cm Rm=1.5MPa wg. PN-S-96012
9. Krawężnik bet. 15x30x100 na ławie bet.z oporem-beton ławy C12/15 (B-15)
10. Krawężnik bet. najazdowy 15x22x100 na ławie bet.z oporem-beton ławy C12/15 (B-15)
11. Krawężnik bet. skośny 15x22/30x100 na ławie bet.z oporem-beton ławy C12/15 (B-15)
12. Obrzeże betonowe 8x30x100 na ławie bet.z oporem-beton ławy C12/15 (B-15)
13. Plantowanie wraz z obsianiem trawą

MADAM PRACOWNIA PROJEKTOWA		ul. Św. Barbary 26, 98-300 Wieluń	tel./fax 43/8439341 tel. 506151165 tel. 506151166
Stadium: projekt budowlany		BRANŻA: DROGOWA	
Adres inwestycji		dr. gmina nr 117504E - ul. Asnyka w Wieluniu dz. nr 644/6 - OBRĘB nr 7 Wieluń	
Obiekt		Przebudowa drogi gminnej-ul. Asnyka w Wieluniu wraz z remontem zjazdów	
Inwestor		Gmina Wieluń, pl. Kazimierza Wielkiego 1, 98-300 Wieluń	
Nazwa rysunku		ZJAZD INDYWIDUALNY, PRZEKROJE, SZCZEGÓŁY	
FUNKCJA		imię i nazwisko nr uprawnień, izba	podpis
Projektant Br.Drogowa		mgr inż. ADAM MORAWIAK upr. do proj. bez ogr. w spec. drogowej upr.projekt. L00/0871/P000/08 izba L00/BD/8425/08	
Opracował:		mgr inż. Aleksandra Gągał-Morawik	
Skala		Data opracowania 12.2013	Nr rysunku D2