


PRZEKRÓJ KONSTRUKCYJNY ZJAZDU Z POSESJI km 0+28,70 m

ulica Wiejska

skala 1:50

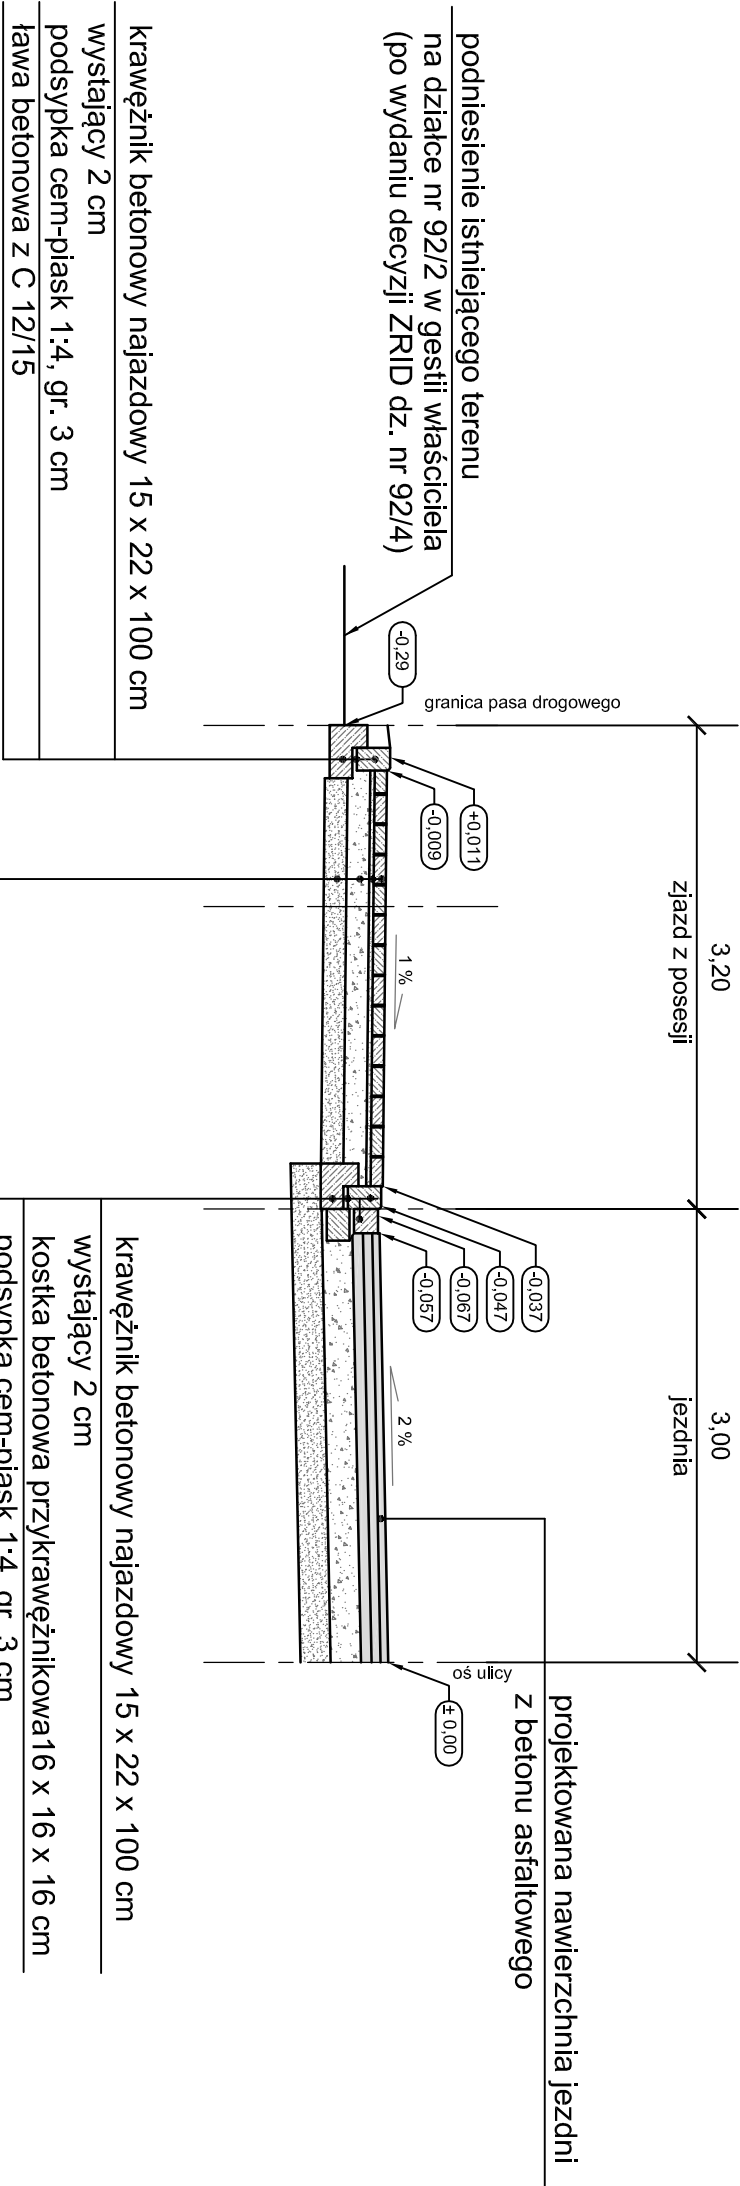

betonowa kostka brukowa - koloru szarego - gr. 8 cm
kruszywo o uziarnieniu ciągłym 0/5 mm (piasek graniłowy) - gr. 3 cm
podbudowa z kruszywa łamanego 0/31,5 mm o ciągłym uziarnieniu - gr. 15 cm
stabilizacja o Rm=5,0 MPa - gr. 15 cm

krawężnik betonowy najazdowy 15 x 22 x 100 cm
wystający 2 cm
kostka betonowa przykrawężnikowa 16 x 16 x 16 cm
podsyпка cem-piasek 1:4, gr. 3 cm
ława betonowa z C 12/15

krawężnik betonowy najazdowy 15 x 22 x 100 cm
wystający 2 cm
podsyпка cem-piasek 1:4, gr. 3 cm
ława betonowa z C 12/15

EKORAJ	D.FE EKORAJ Sp. z o.o.		
	ul. J.E. Purkyniego 1, 50-155 Wrocław, tel. 0171/342-82-05		
	Projektował:	tech. Andrzej Kowalczyk	upr.nr 342/88/UW
	Opracowała:	tech. Alina Ołenderek	
Inwestor:			
Gmina Wieleń pl. Kazimierza Wlk. 1 98-300 Wieleń			
Nazwa obiektu budowlanego:			
Budowa drogi - Wieleń, ul. Wiejska			
Branża:			
DROGOWA		Nazwa rysunku:	
		Przekrój konstrukcyjny zjazdu z posesji km 0+28,70 m - ulica Wiejska	
		Data	Skala
		03.2017	1:50
		Nr rys.	
		D3/3	

KRAWĘŻNIK BETONOWY ZE ŚCIEKIEM

KRAWĘŻNIK BETONOWY NAJAZDOWY

