


PRZEKRÓJ KONSTRUKCYJNY ZJAZDU Z POSESJI km 0+101,97 m
ulica Wiejska

skala 1:50

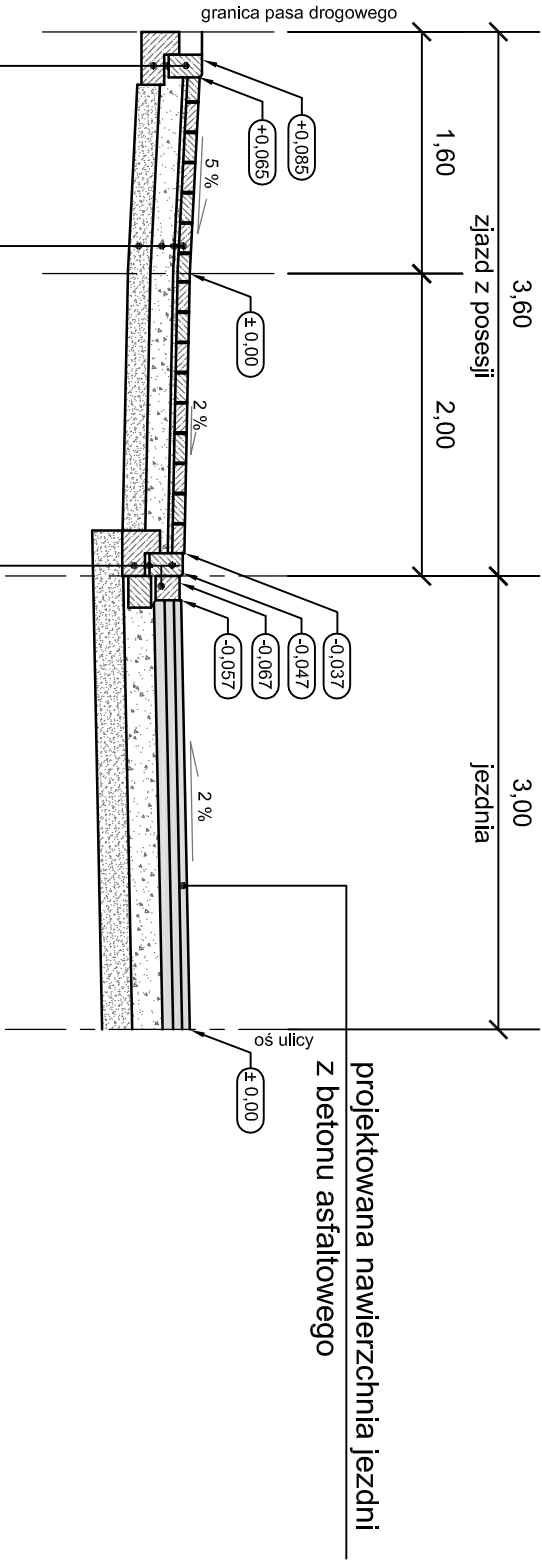


krawężnik betonowy najazdowy 15 x 22 x 100 cm
wystający 2 cm
podsyпка cem-piask 1:4, gr. 3 cm
ława betonowa z C 12/15

krawężnik betonowy najazdowy 15 x 22 x 100 cm
wystający 2 cm
kostka betonowa przykrawężnikowa16 x 16 x 16 cm
podsyпка cem-piask 1:4, gr. 3 cm
ława betonowa z C 12/15

betonowa kostka brukowa - koloru szarego - gr. 8 cm
kruszywo o uziarnieniu ciągłym 0/5 mm (piasek granitowy) - gr. 3 cm
podbudowa z kruszywa łamanego 0/31,5 mm o ciągłym uziarnieniu - gr. 15 cm
stabilizacja o Rm=5,0 MPa - gr. 15 cm

KRAWĘŻNIK BETONOWY ZE ŚCIEKIEM KRAWĘŻNIK BETONOWY NAJAZDOWY

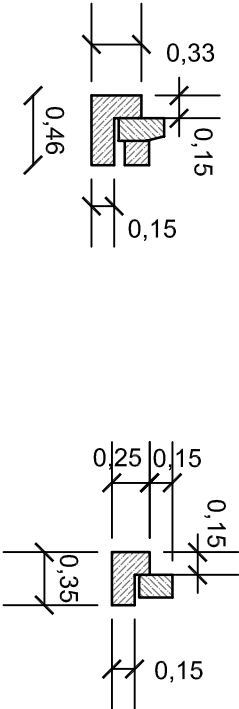

EKORAJ	DFE EKORAJ Sp. z o.o. ul. J.E. Purkyniego 1, 50-155 Wrocław, tel. 071/342-82-05			
	Projektował:	tech. Andrzej Kowalczyk	upr.nr 342/88/UW	
	Opracowała:	tech. Alina Ołenderek		
Inwestor:		Nazwa obiektu budowlanego:		
Gmina Wieleń pl. Kazimierza Wlk. 1 98-300 Wieleń		Budowa drogi - Wieleń, ul. Wiejska		
Branża:		Nazwa rysunku:		
DROGOWA		Przekrój konstrukcyjny zjazdu z posesji km 0+101,97 m - ulica Wiejska		
		Data	Skala	Nr rys.
		03.2017	1:50	D3/4