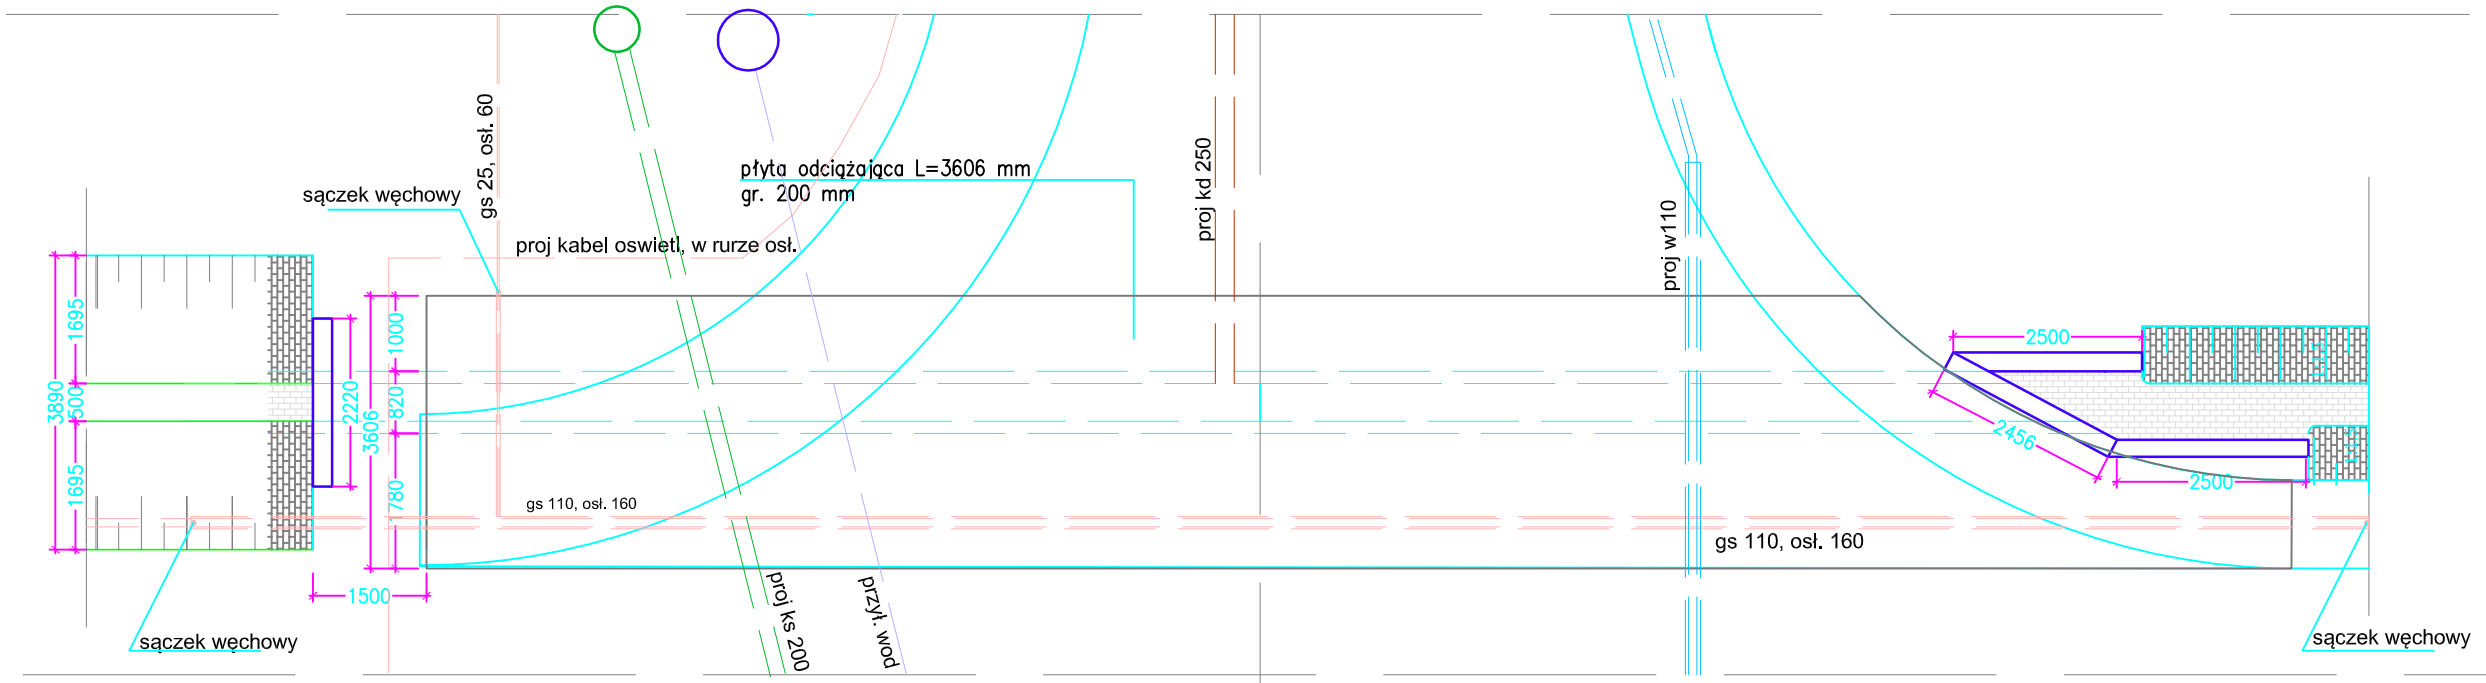

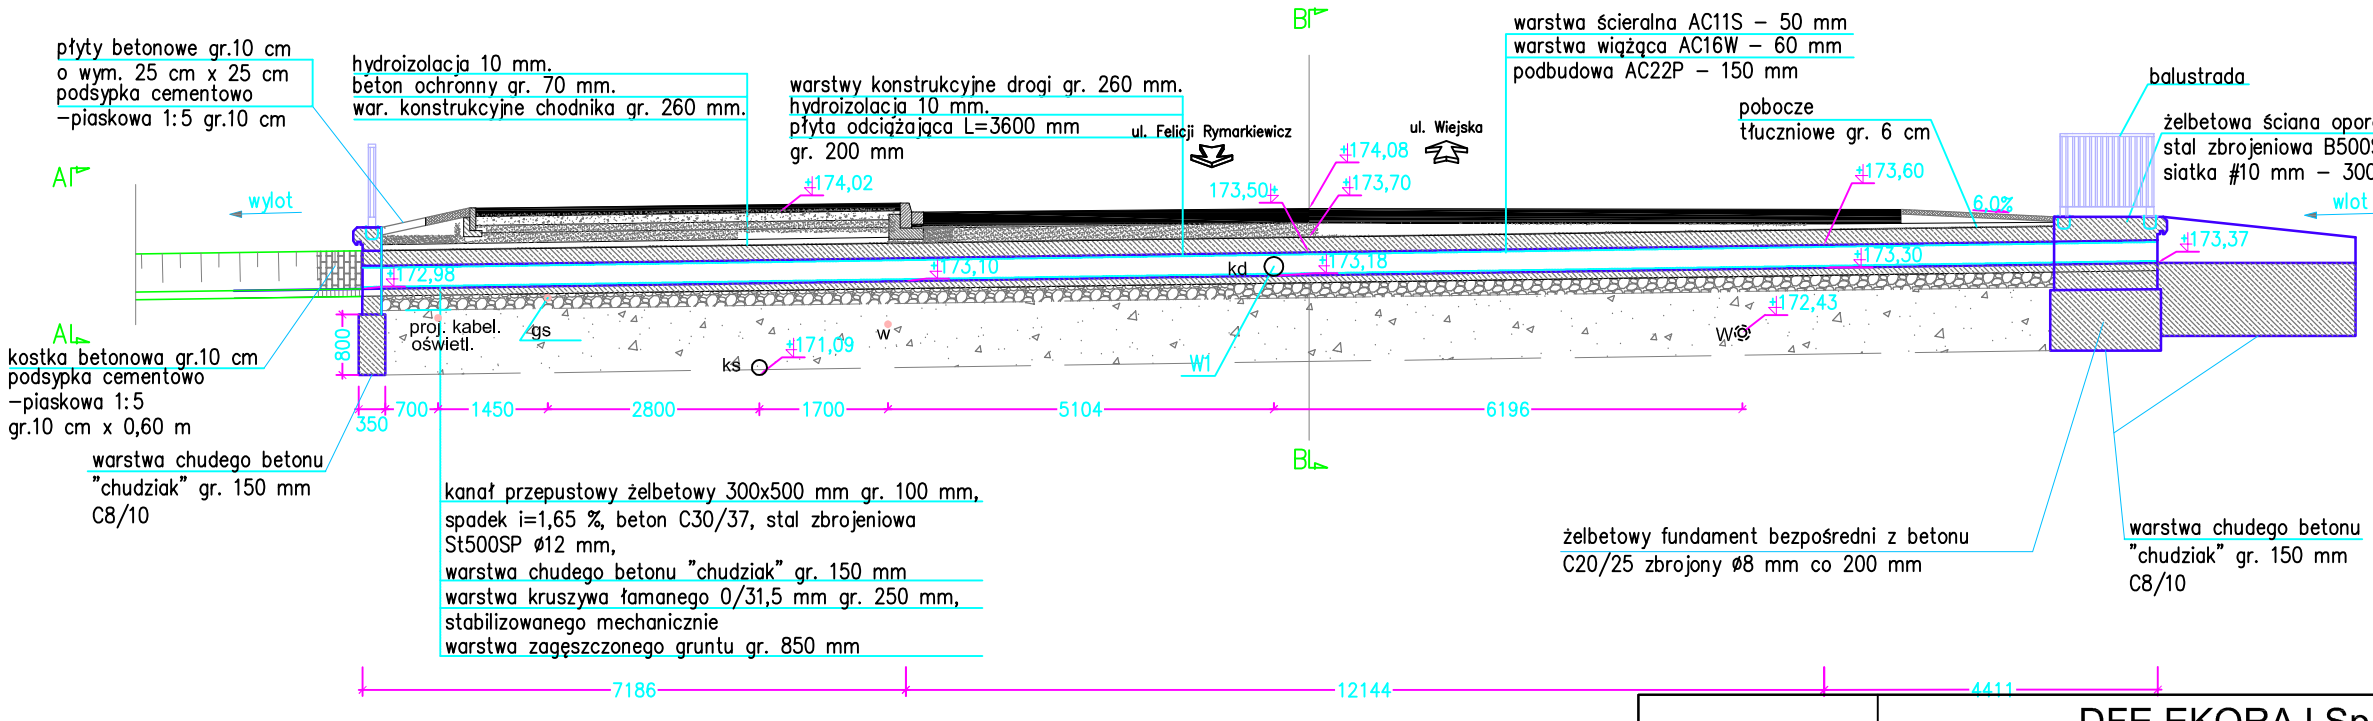

DFE EKORAJ Sp. z o.o.
50-155 Wrocław, ul. Purkyniego 1
tel.: 071 342 82 05, fax.: 071 342 05 96

Projektował:	tech. Andrzej Kowalczyk	upr. nr 342/88/UW	
Opracował:	inż. Mateusz Sławiński		

Inwestor:
Gmina Wieluń
Plac Kazimierza Wlk. 1
98-300 Wieluń

Nazwa obiektu budowlanego:
Budowa drogi - ul. Wiejska w Wieluniu

Branża:
DROGOWA

Nazwa rysunku:
Projekt przepustu - przekroje podłużne i rzut z góry

Data	Skala	Nr rys.
03.2017	1:100	D4