PRZEKRÓJ A-A

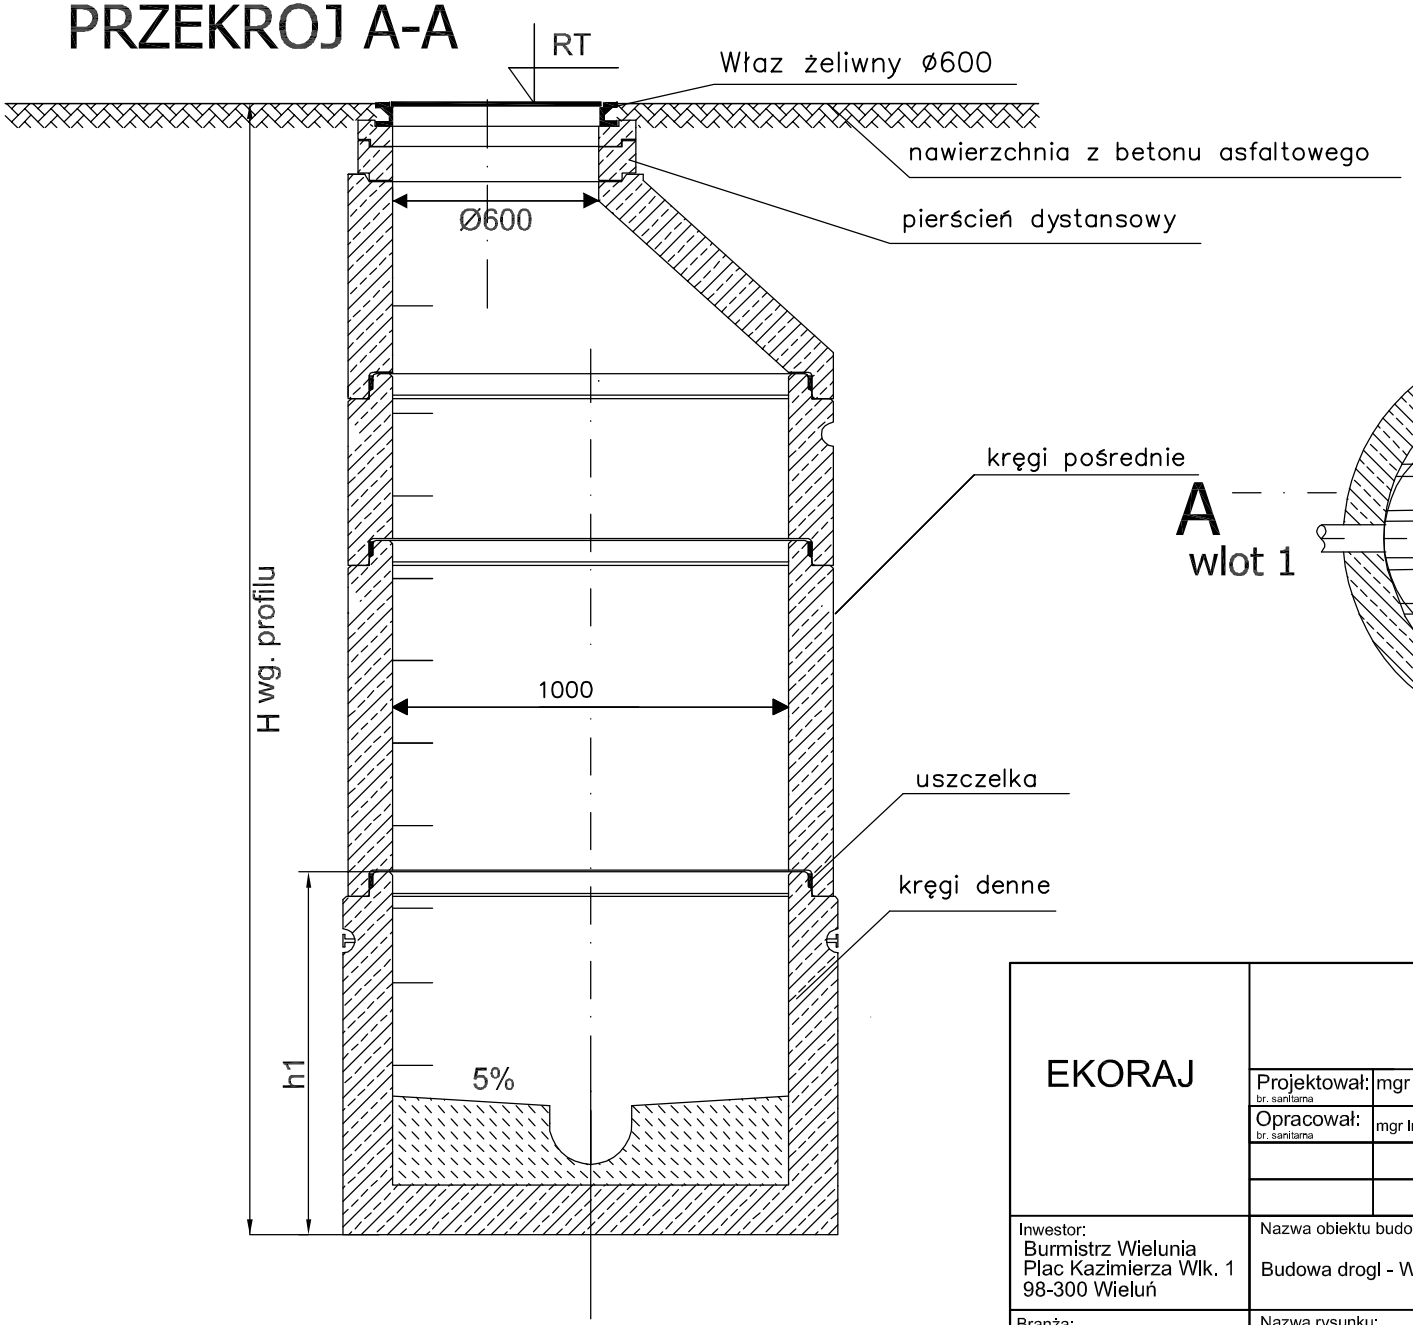

Schemat studni betonowej ø1000

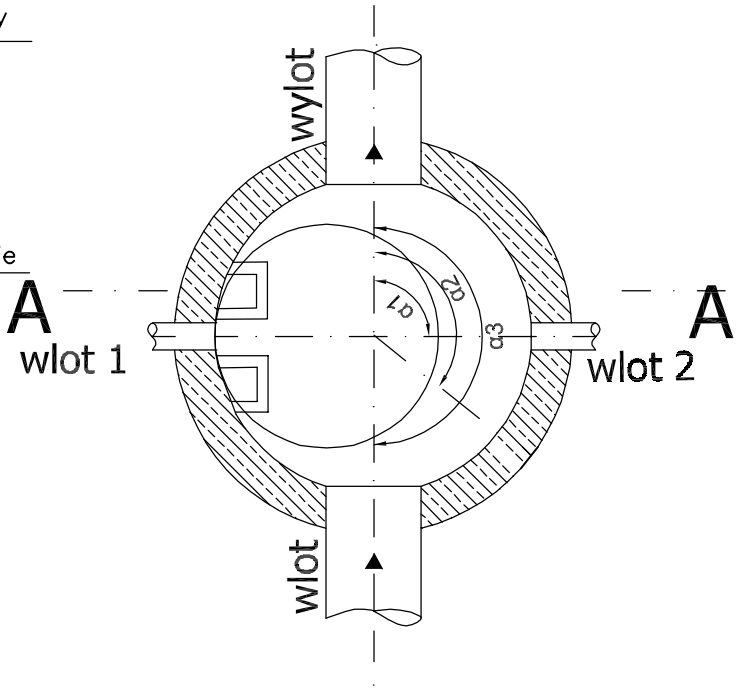

EKORAJ	DFE EKORAJ Sp. z o.o. 50-155 Wrocław, ul. Purkyniego 1 tel.: 071 342 82 05, fax.: 071 342 05 96				
	Projektował: br. sanitarna	mgr inż. Katarzyna Sobko	116/01/DUW	w spec. instal. w zak. sieci instal. i urz: wodoc. i kanaliz., cieplnych, went. i gazowych	
	Opracował: br. sanitarna	mgr Inż. Magdalena Jędrzejewska			
Inwestor: Burmistrz Wielunia Plac Kazimierza Wlk. 1 98-300 Wieluń	Nazwa obiektu budowlanego: Budowa drogi - Wieluń ul. Wiejska				
Branża: SANITARNA	Nazwa rysunku: Schemat studni betonowej 1000		Data 03.2017	Skala -	Nr rys. S/7