PRZEKRÓJ A-A

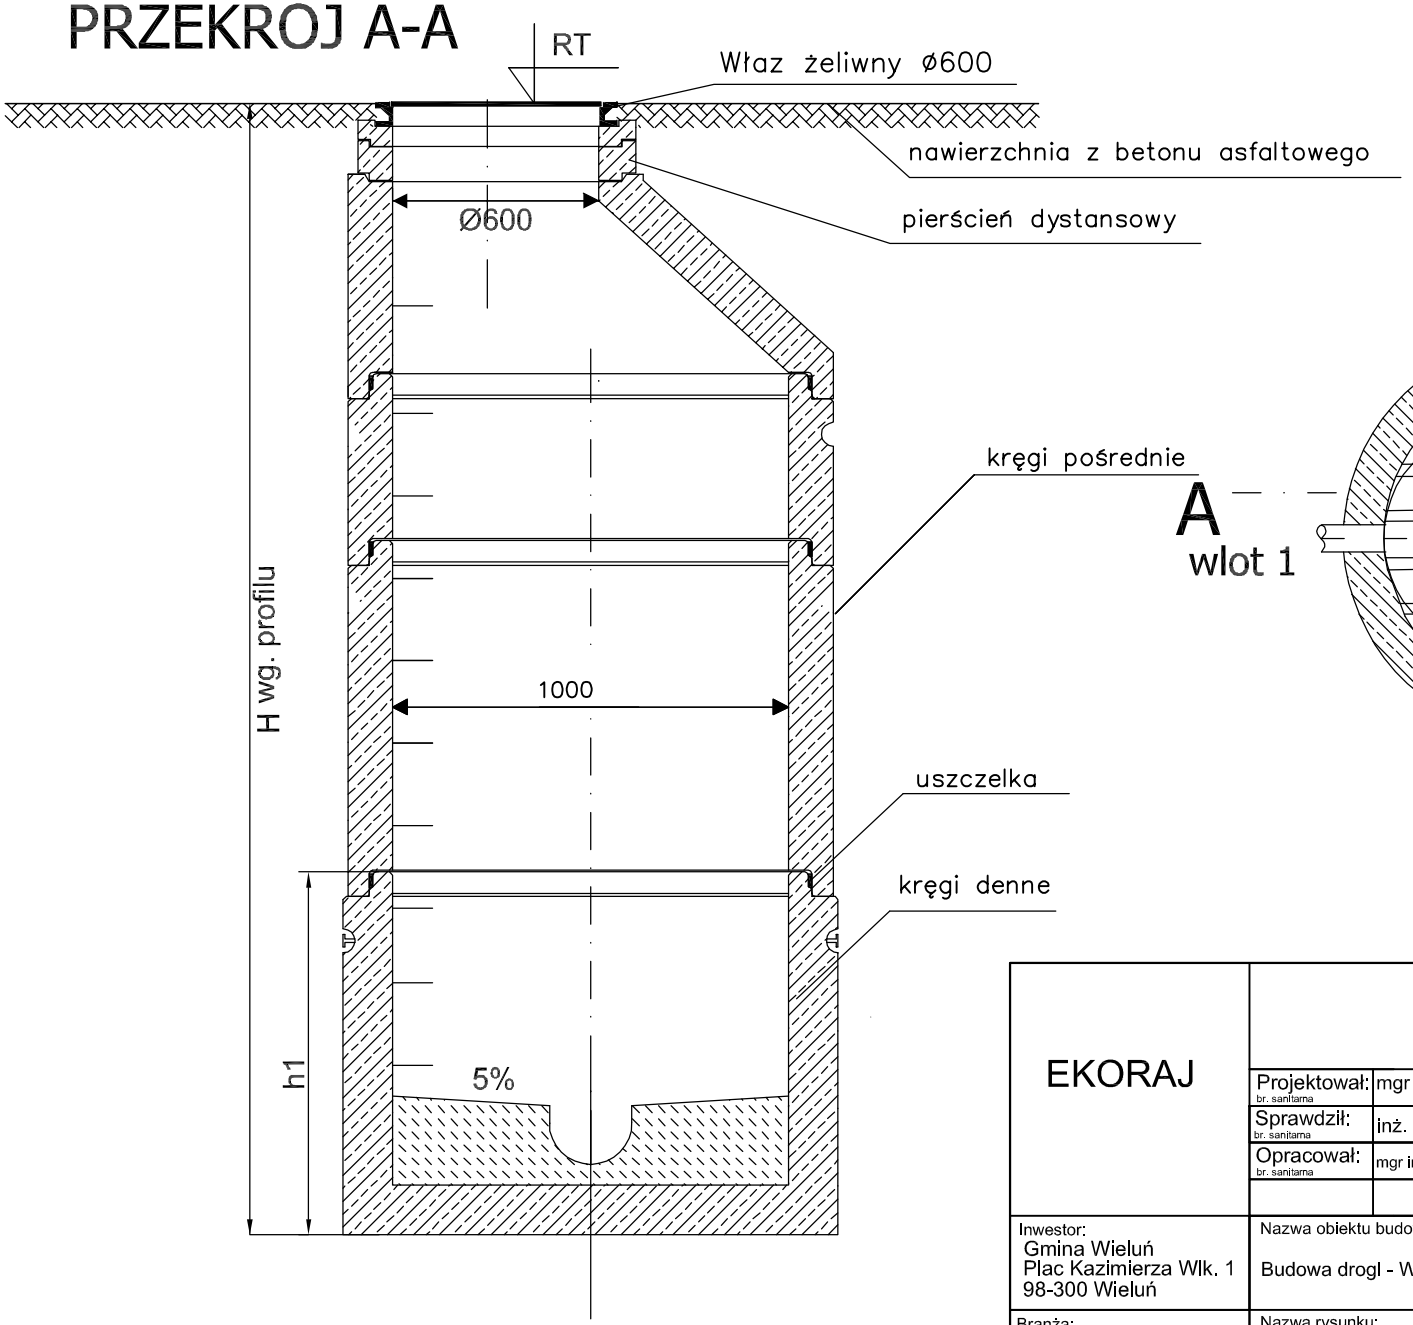

Schemat studni betonowej ø1000

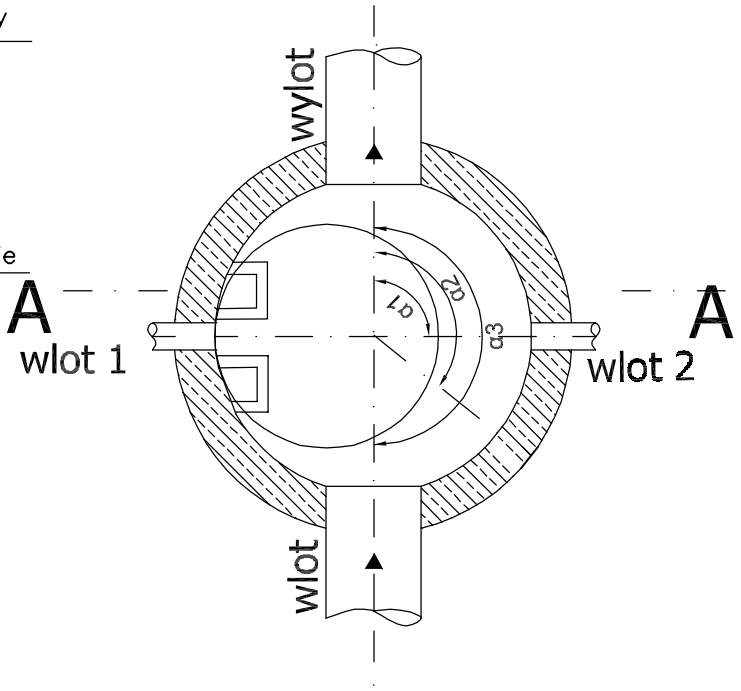

EKORAJ	DFE EKORAJ Sp. z o.o. 50-155 Wrocław, ul. Purkyniego 1 tel.: 071 342 82 05, fax.: 071 342 05 96				
	Projektował: br. sanitarna	mgr inż. Katarzyna Sobko	116/01/DUW	w spec. instal. w zak. sieci, instal. i urz. wodoc. i kanaliz., cieplnych, went. i gazowych	
	Sprawdził: br. sanitarna	inż. Jerzy Sławiński	114/78/Wwm	instalacji sanitarnych w spec. instalacyjno-inżynieryjnej w zak.	
	Opracował: br. sanitarna	mgr inż. Magdalena Jędrzejewska			
Inwestor: Gmina Wieluń Plac Kazimierza Wlk. 1 98-300 Wieluń	Nazwa obiektu budowlanego: Budowa drogi - Wieluń ul. Wiejska				
Branża: SANITARNA	Nazwa rysunku: Schemat studni betonowej 1000	Data: 02.2017	Skala: -	Nr rys.: S/6	