


Skala 1:50:500

LEGENDA :

- Teren
- Niweleta
- Dno koryta osi
- Skrzyżowania z drogami o utwardzonej nawierzchni:
- po prawej stronie
- po lewej stronie
- Zjazd:
- po prawej stronie

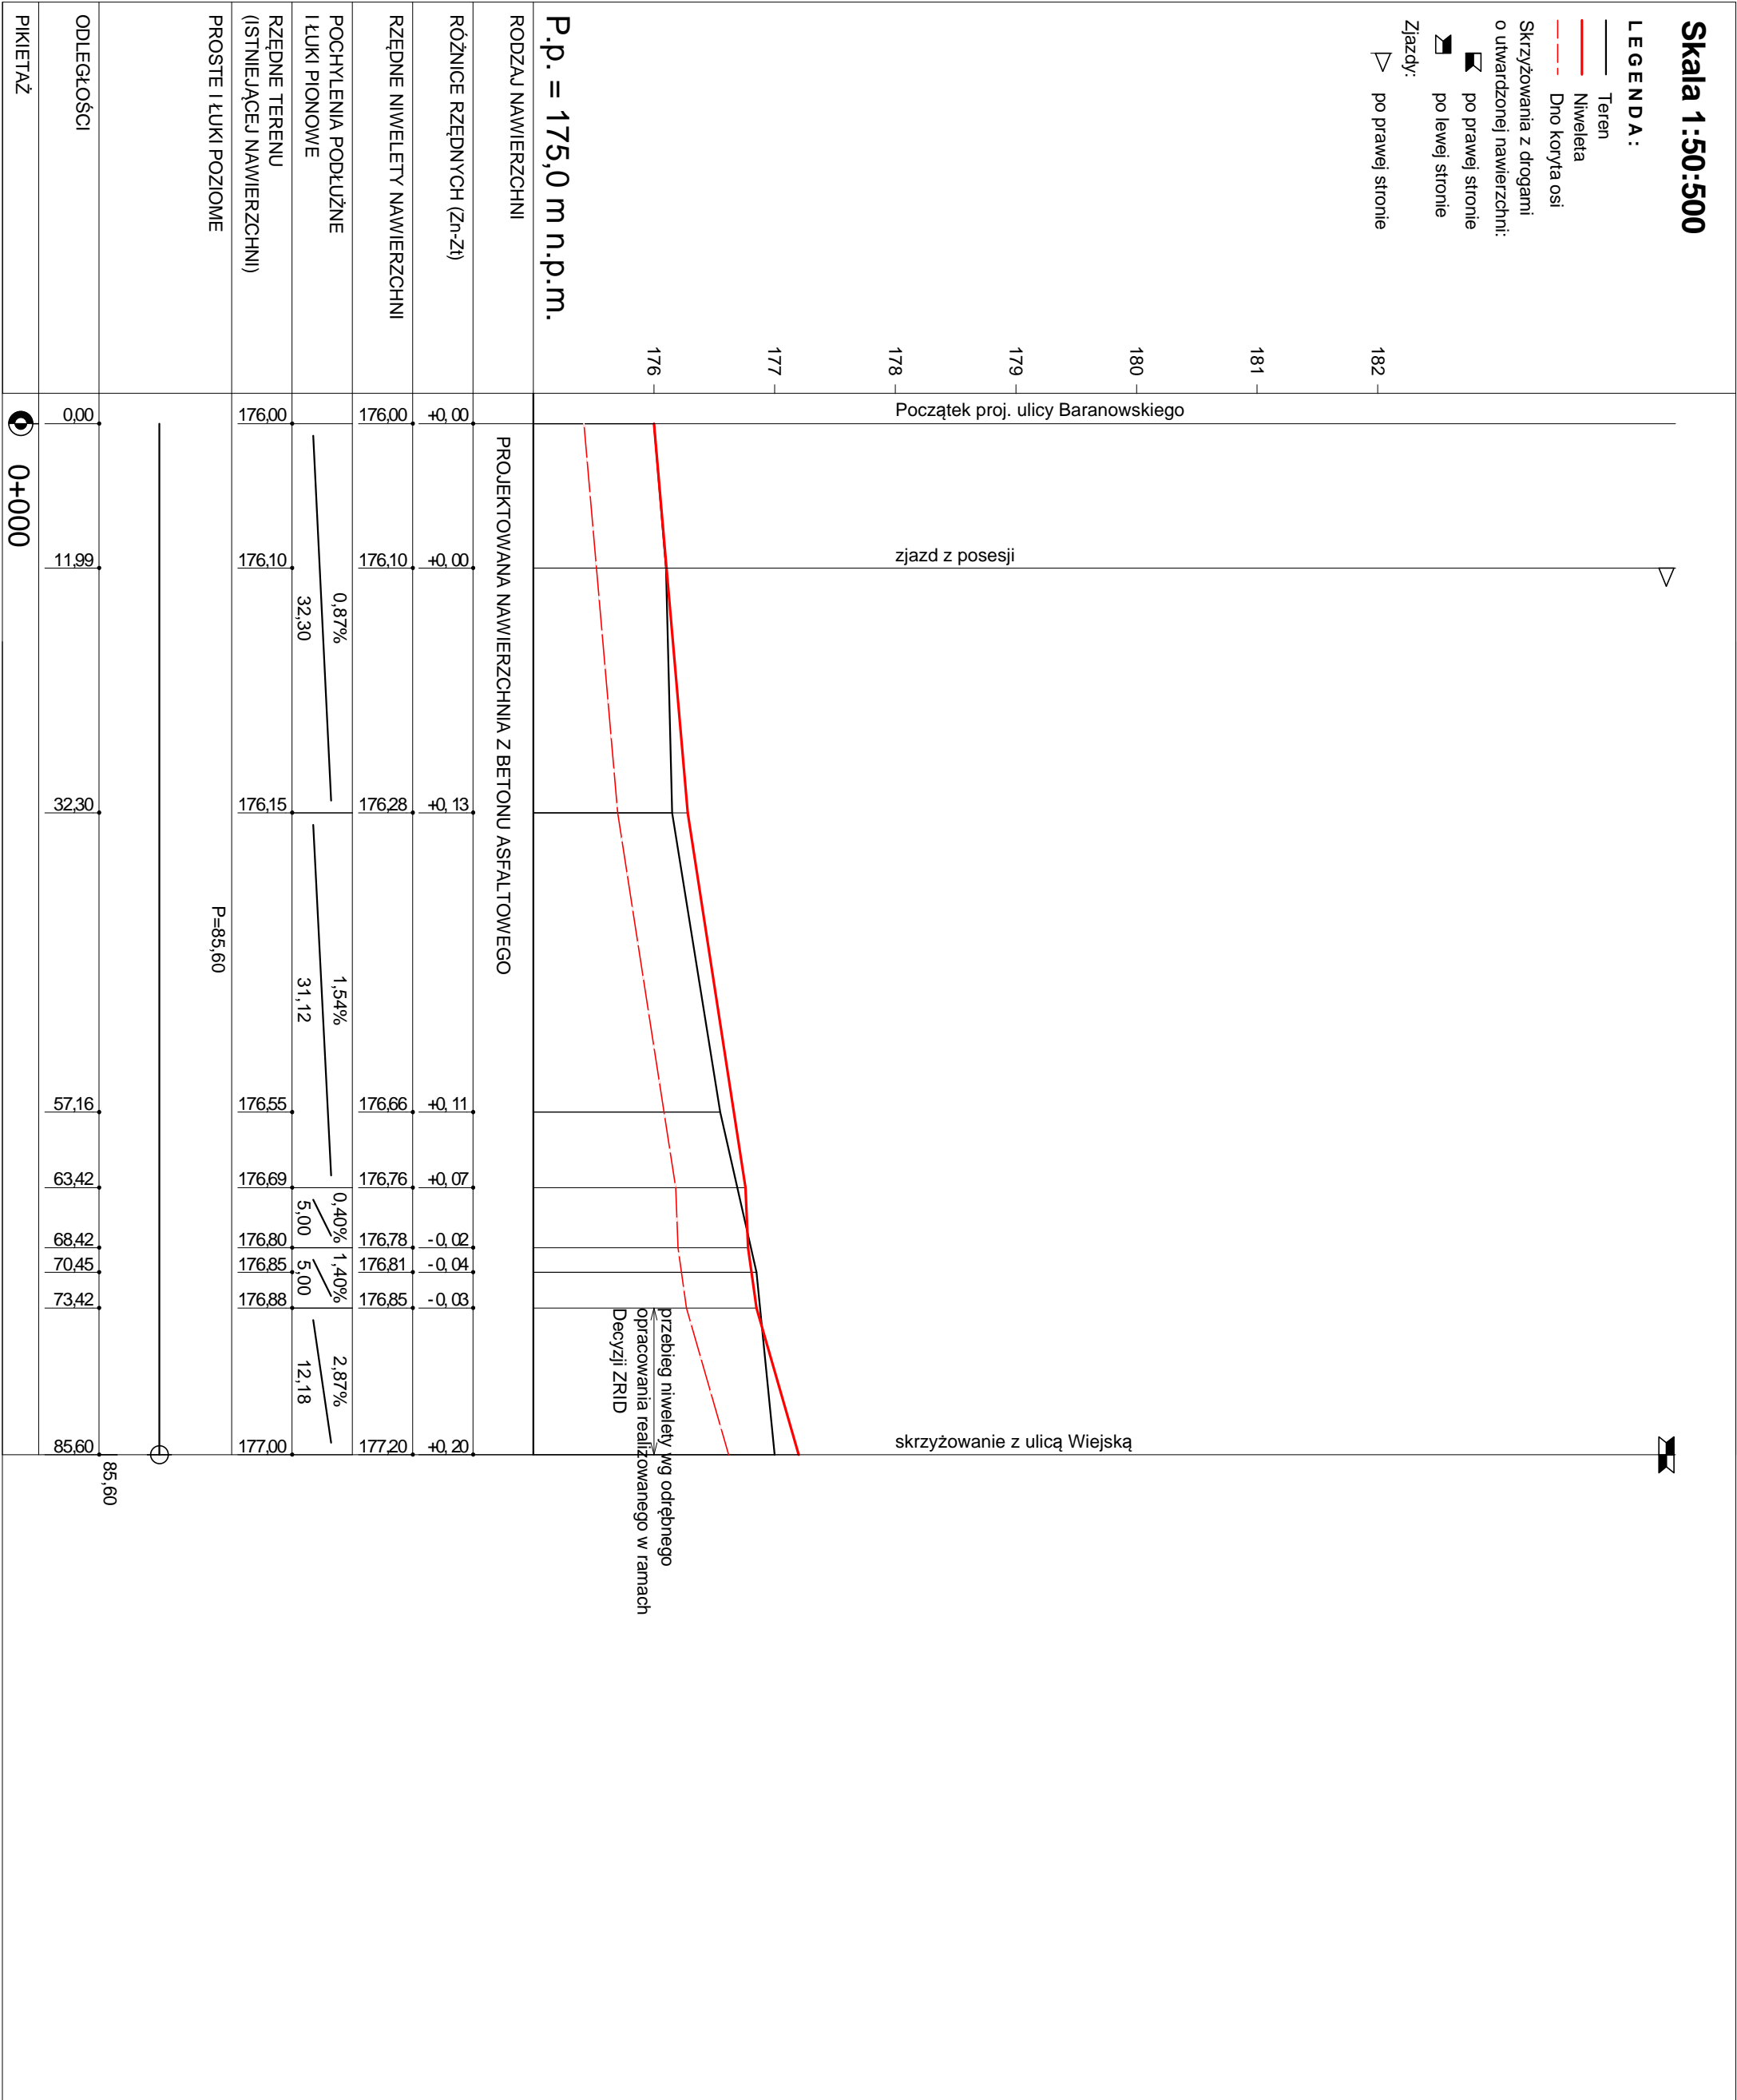

Wykonawca:	DFE EKORAJ Sp. z o.o. ul. J.E. Purkyniego 1, 50-155 Wrocław			
Inwestor:	Gmina Wieluń, pl. Kazimierza Wlk. 1, 98-300 Wieluń	Umowa:		
Obiekt:	Budowa drogi - Wieluń, ul. Wiejska			
Nazwa rysunku:	Profil podłużny ul. Baranowskiego			Załączników:
Projektował:	tech. Andrzej Kowalczyk	Uprawnienia:	342/88/UW sp. konstr.-inż.	Rysunek nr D/2
Opracował:	tech. Alina Olenderek	Uprawnienia:		Skala: 1:50:500
Sprawdził:	mgr inż. Sebastian Wilczyński	Uprawnienia:	225/DOŚ/08 sp. drogowa	Data 02.2017