


PRZEKRÓJ KONSTRUKCYJNY ZJAZDU Z POSESJI km 0+28,70 m
ulica Wiejska skala 1:50

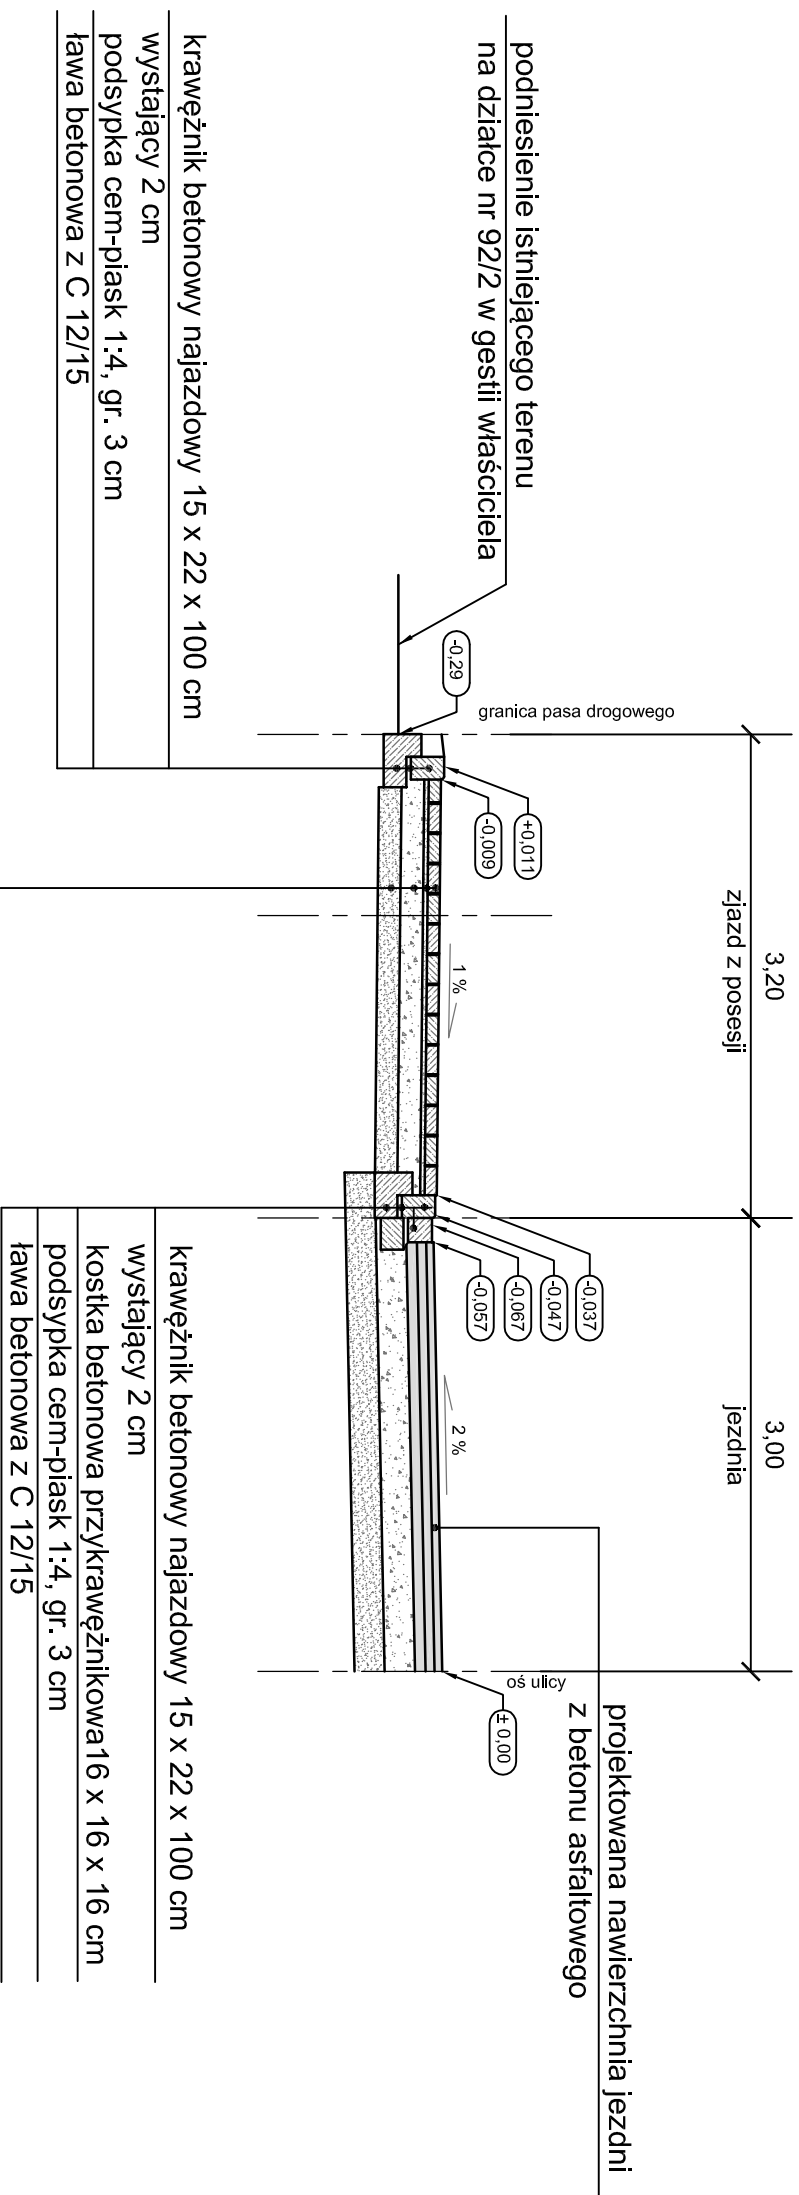

betonowa kostka brukowa - koloru szarego - gr. 8 cm
kruszywo o uziarnieniu ciągłym 0/5 mm (piasek granitowy) - gr. 3 cm
podbudowa z kruszywa łamanego 0/31,5 mm o ciągłym uziarnieniu - gr. 15 cm
stabilizacja o $R_m=5,0$ MPa - gr. 15 cm

D.FE EKORAJ Sp. z o.o. ul.J.E.Purkyniego 1, 50-155 Wrocław, tel. 0/71/342-82-05				
EKORAJ	Projektował:	tech. Andrzej Kowalczyk	upr.nr 342/88/UW	w specjalności konstrukcyjno - inżyniernej
	Opracowała:	tech. Alina Ołenderek		
	Sprawdził:	mgr inż. Sebastian Wilczyński	upr.nr 225/DOŚ/08	w specjalności drogowej
Investor:	Nazwa obiektu budowlanego: Budowa drogi - Wleluń, ul. Wlejska			
Gmina Wleluń pl. Kazimierza Wlk. 1 98-300 Wleluń				
Branża:	Nazwa rysunku:			
DROGOWA	Przebieg konstrukcyjny zjazdu z posesji km 0+28,70 m - ulica Wlejska	Data	Skala	Nr rys.
		01.2017	1:50	D3/2