



EWE energia sp. z o.o., ul. 30 Stycznia 67, 66-300 Międzyrzecz

DFE EKORAJ SP. Z O.O.

ul. Purkyniego 1
50-155 Wrocław

DFE EKORAJ Sp. z o.o.
W PŁYNEŁO

a. 09 SIE. 2016
z. 2499 podpis

✉ EWE energia sp. z o. o.
Biuro Obsługi Klienta
ul. Wojska Polskiego 2
98-300 Wieluń

☎ tel. +48 95 74 26 102 | fax +48 95 74 26 109

@ piotr.ciupa@ewe.pl | www.ewe.pl

Osoba do kontaktu: Piotr Ciupa

Znak pisma: EWE/T/226/2016

05 sierpnia 2016 r.

Dotyczy: uzgodnienia projektu drogi dla zadania pn. „ Budowa drogi – Wieluń, ul. Wiejska”.

Szanowni Państwo,

w odpowiedzi na pismo z dnia 15.07.2016r. w sprawie uzgodnienia projektu budowy drogi – Wieluń, ul. Wiejska

EWE energia uzgadnia pozytywnie przedstawiony projekt z następującymi uwagami:

1. Zadanie pn. „ Budowa drogi – Wieluń, ul. Wiejska” należy prowadzić zgodnie z przedstawionym projektem (wg załącznika mapowego).
2. O planowanym terminie rozpoczęcia robót inwestor poinformuje pisemnie (listownie lub faksem) EWE energia w terminie 2 tygodni przed ich rozpoczęciem. W zawiadomieniu należy wskazać termin rozpoczęcia, osobę bezpośrednio odpowiedzialną za prowadzenie prac budowlanych (kierownika budowy) oraz osobę reprezentującą inwestora wraz z numerami telefonicznymi i adresami kontaktowymi tych osób.
3. Prace ziemne w pobliżu gazociągu inwestor wykona na koszt własny zgodnie z obowiązującymi przepisami, metodą wykopu ręcznego z zachowaniem szczególnej ostrożności i pod nadzorem pracowników EWE Energia.
4. Przy skrzyżowaniach z gazociągami i zbliżeniach należy zachować odległości oraz zabezpieczenia zgodnie z obowiązującymi przepisami, a w szczególności zgodnie z Rozporządzeniem Ministra Gospodarki w sprawie warunków technicznych jakimi powinny odpowiadać sieci gazowe (Dz.U.2013, poz. 640 z dnia 26 kwietnia 2013 r.) oraz normą dot. skrzyżowań gazociągów (PN-91 M-34501) wraz z późniejszymi zmianami.
5. Rzędne wysokościowe i grubość warstw podbudowy należy zaprojektować w taki sposób aby odległość pionowa mierzona od górnej zewnętrznej ścianki przewodowej gazociągu wynosiła nie mniej niż 0,4 m od spodu warstw konstrukcyjnych podbudowy projektowanych nawierzchni.
6. Inwestor i Wykonawca ponosi odpowiedzialność karną i materialną wynikającą z Kodeksu Cywilnego za spowodowanie uszkodzeń w czasie wykonawstwa robót; oraz zobowiązuje się do pokrycia kosztów napraw wszelkich szkód oraz pokrycia strat EWE energia sp. z o.o. z tytułu uszkodze-

Przewodniczący Rady Nadzorczej
Zarząd:
Sąd Rejonowy w Zielonej Górze
Wysokość kapitału zakładowego:
NIP: 778-13-59-052

dr Ulrich Müller
dr Markus Rapp, Dariusz Brzozowski
KRS 0000065199
409 971 000 PLN
Regon: 639624958

nia gazociągów lub infrastruktury z nim związanej; wynikłych z winy inwestora lub podmiotów działających na jego rzecz, oraz ponosi odpowiedzialność za szkody, które w przyszłości mogły by powstać na skutek przeprowadzonych robót.

7. W przypadku konieczności prac na otwartym gazociągu (awaria, budowa przyłącza itp.) Inwestor wyda zgodę na otwarcie nawierzchni. Jednocześnie EWE energia zobowiązuje się do odtworzenia nawierzchni do stanu poprzedniego
8. Niniejsze uzgodnienie zachowuje ważność przez okres 2 lat od daty jego wydania.
9. W sprawie niniejszego uzgodnienia osobami do kontaktu są: Piotr Ciupa kom. 795 529 261

Z poważaniem

KIEROWNIK
BIURA TECHNICZNEGO


Piotr Ciupa

Przewodniczący Rady Nadzorczej
Zarząd:
Sąd Rejonowy w Zielonej Górze
Wysokość kapitału zakładowego:
NIP: 778-13-59-052

dr Ulrich Müller
dr Markus Rapp, Dariusz Brzozowski
KRS 0000065199
409 971 000 PLN
Regon: 639624958


Uzgodniono: 05.08.2016

KIEROWNIK
BIURA TECHNICZNEGO
Piotr Ciupa

EWE energia sp. z o.o.
ul. 30 Stycznia 67
65-300 Międzyrzecz
NIP 778-13-59-052 REGON 639624958
(5)

LEGENDA

- projektowany ściek drogowy "trójkątny"
- projektowany krawężnik betonowy podwyższony
- projektowany krawężnik betonowy wtopiony
- bez krawężnika
- projektowane obrzeże betonowe
- projektowana kanalizacja deszczowa
- projektowana kanalizacja sanitarna
- projektowany wodociąg
- projektowany wpust deszczowy
- granice działek

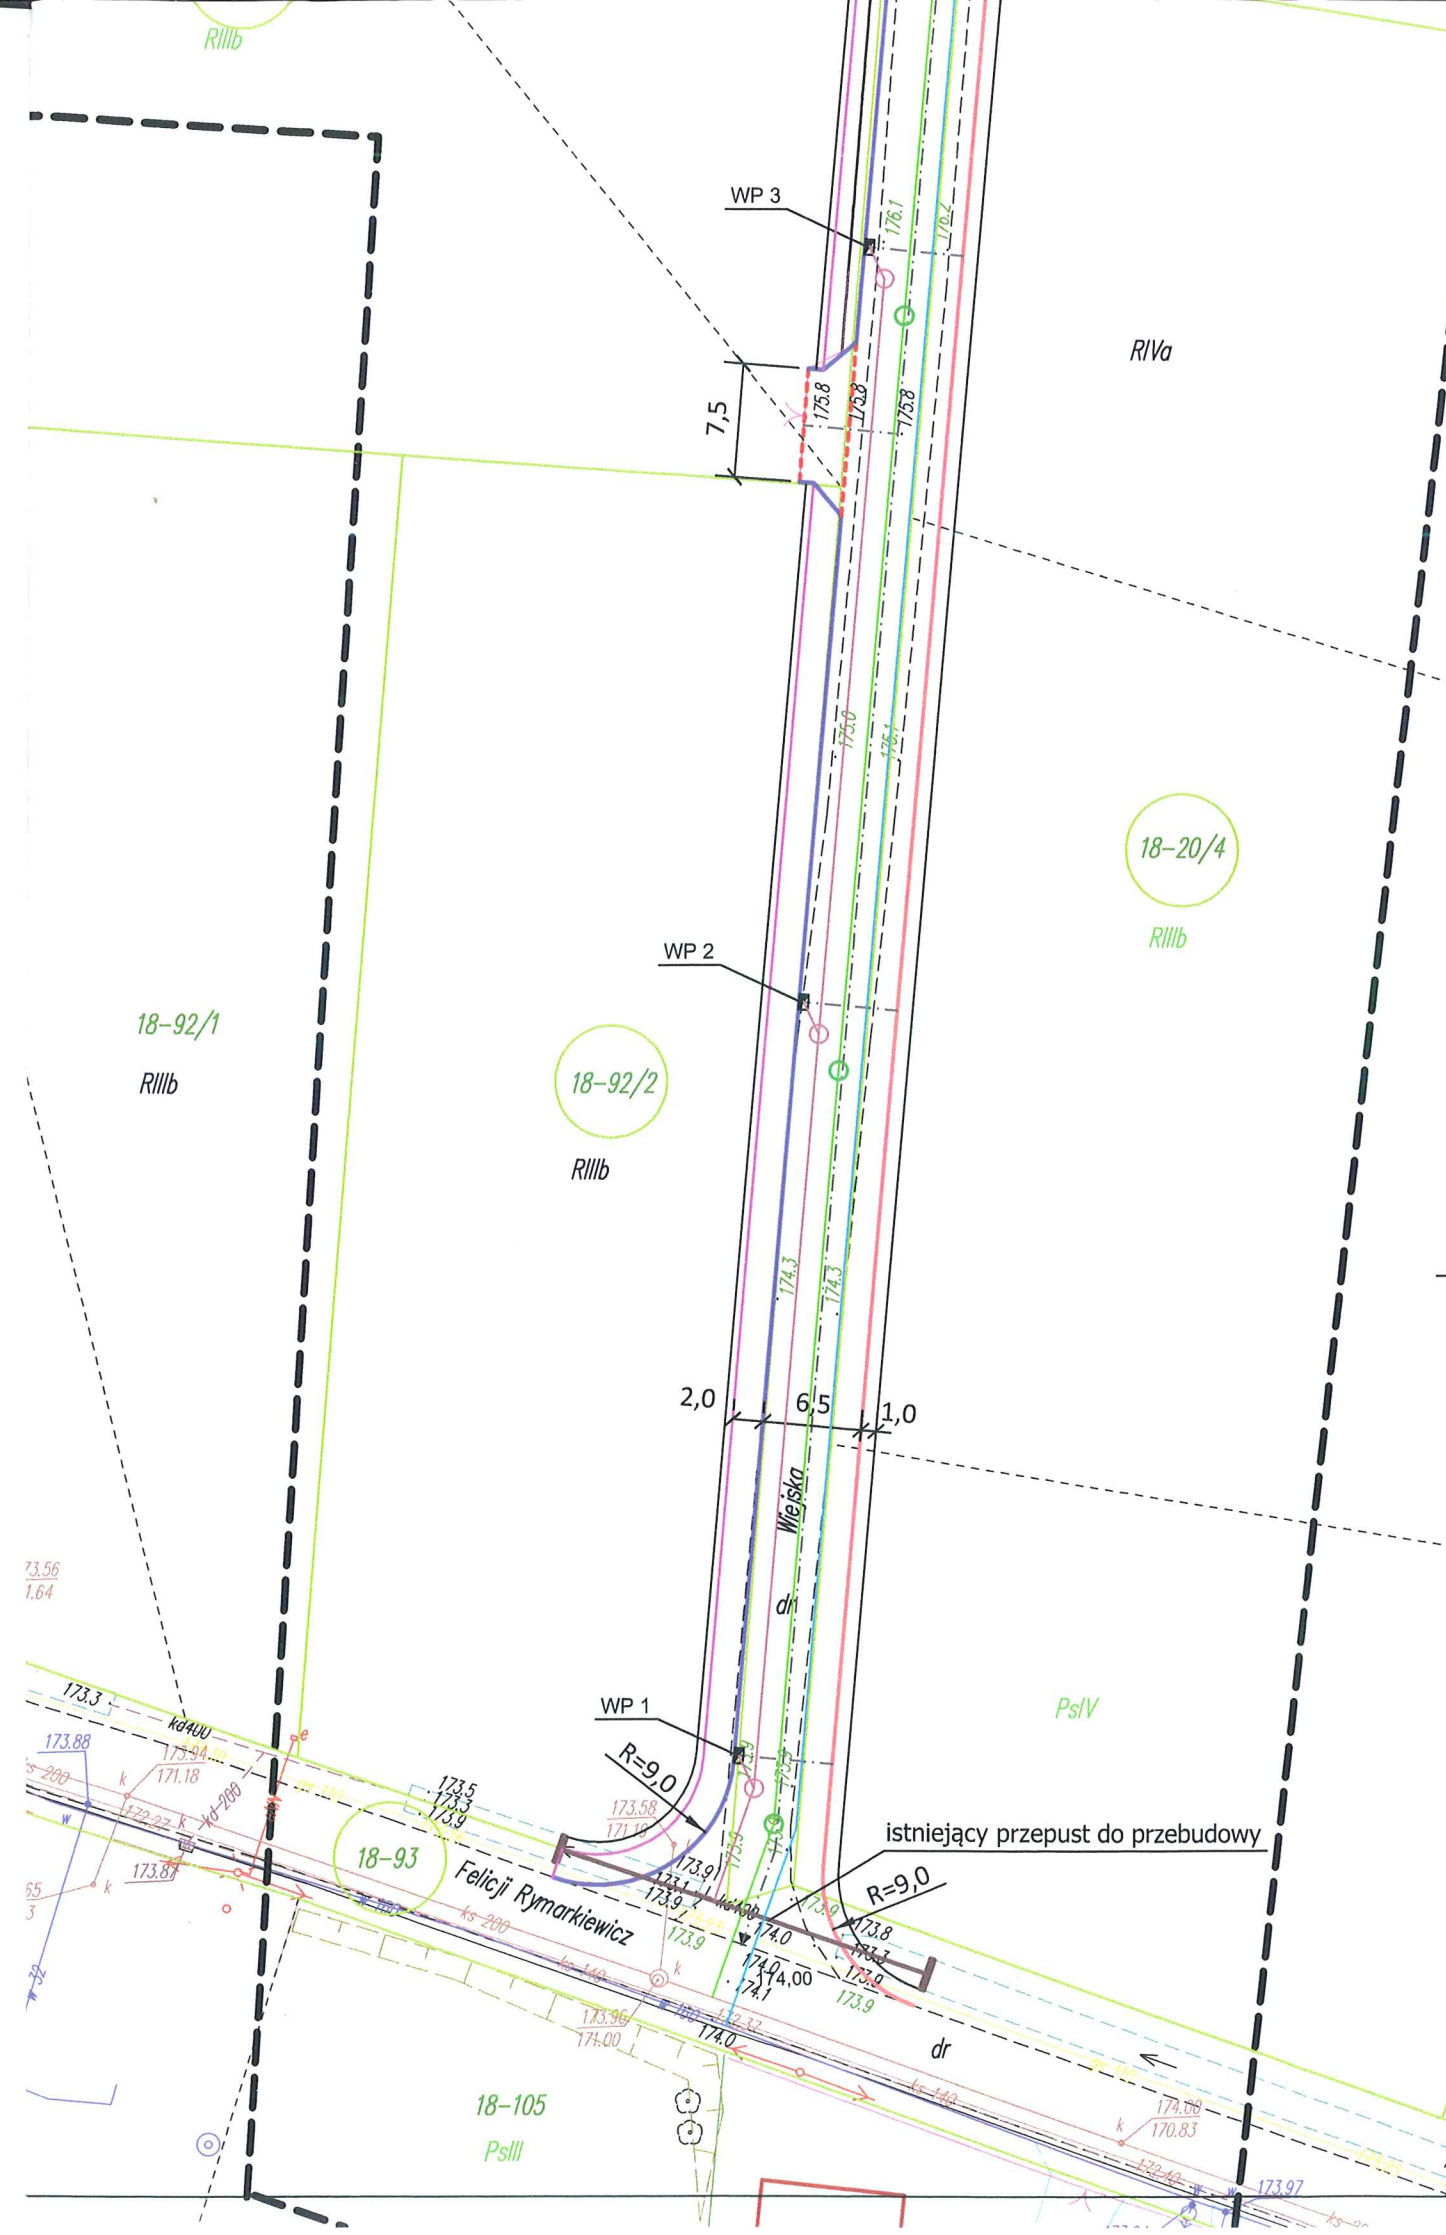

EKORAJ		DFE EKORAJ Sp. z o.o. 50-155 Wrocław, ul. Purkyniego 1 tel.: 071 342 82 05, fax.: 071 342 05 96	
		Projektował: - branża drogowa - branża sanitarna	tech. Andrzej Kowalczyk mgr inż. Katarzyna Sobko
Inwestor: Gmina Wieluń Plac Kazimierza Włk. 1 98-300 Wieluń		Nazwa obiektu budowlanego: Budowa drogi - Wieluń, ul. Wieleśka	
Branża: DROGOWA / SANITARNA		Nazwa rysunku: Plan zagospodarowania terenu	
		Data	Skala
		07.2016	1:500
		Nr rys.	1/D