Wieluń ul. Wiejska

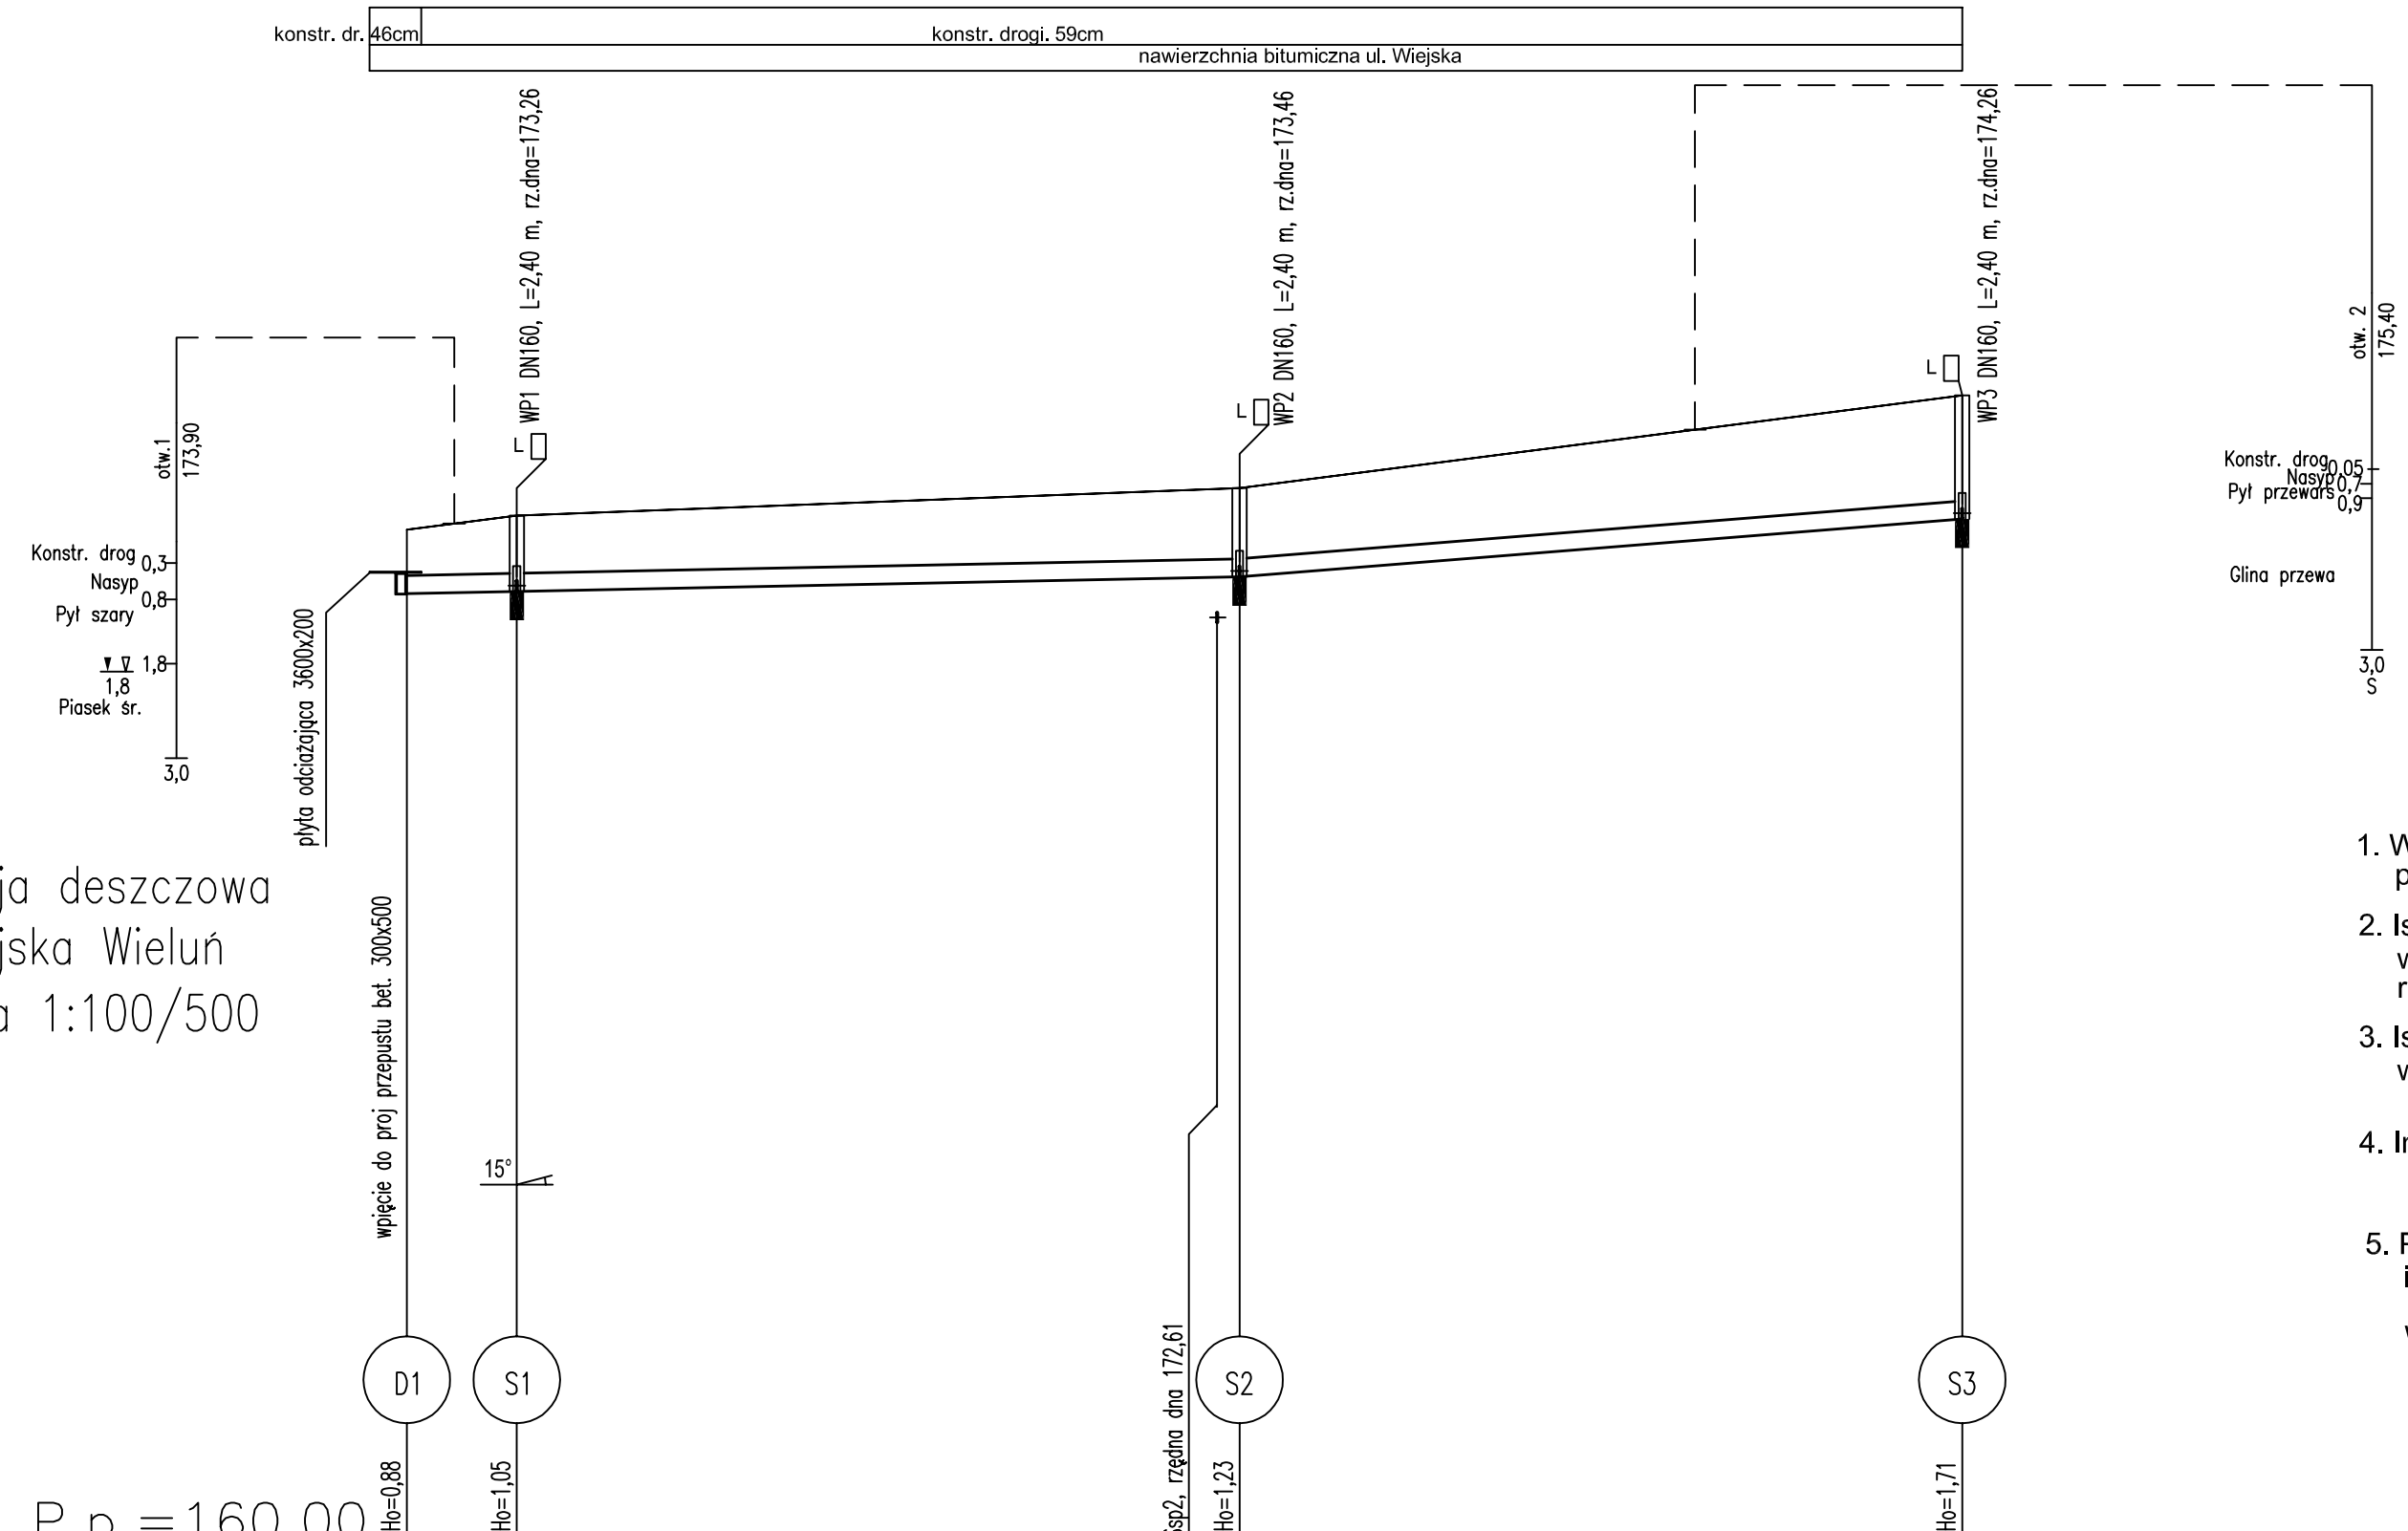

kanalizacja deszczowa
ul. Wiejska Wieluń
Podziałka 1:100/500

P.p.=160,00

Rzędna istniejącego terenu	174,06	174,26		174,64	175,45		175,92
Rzędna dna proj. kanału	173,18	173,21		173,41			174,21
Długość odcinka		48,4		1,6	50,0		
	7,6	50,0			50,0		
Proj. spadek kanału, odległość	L=57,6	i=4,0 ‰		L=50,0	i=16,0 ‰		
Proj. średnica nominalna, materiał	DN250 PP trójwarstwowa						
Hektometr i odległości	0	4,1	7,6	57,6	89,1	1	7,6

1. Wartości rzędnych oraz głębokości osi istniejących sieci podziemnych podano w przybliżeniu.
2. Istnieje możliwość wystąpienia kolizji, które należy rozwiązać w trakcie wykonywania robót. W przypadku natrafienia na nie naniesione na mapę kable lub rurociągi należy powiadomić o tym ich właścicieli.
3. Istnieje możliwość niekontrolowanego pojawienia się wód gruntowych w wykopie, w związku z czym możne zaistnieć konieczność dodatkowego odwodnienia.
4. Informacje o technologii posadowienia kanałów, obsypce, zasypce i wymianie gruntów podano w opisie technicznym.
5. Przed rozpoczęciem prac na danym odcinku należy potwierdzić rzeczywisty przebieg i głębokość istniejących sieci i przyłączy.

   W razie wystąpienia rozbieżności, ewentualne zmiany uzgodnić z projektantem.

DFE EKORAJ Sp. z o.o.
50-155 Wrocław, ul. Purkyniego 1
tel.: 071 342 82 05, fax.: 071 342 05 96

Projektował: mgr inż. Katarzyna Sobko — 116/01/DUW — w spec. instal. w zak. sieci, instal. i urz. wodoc. i kanalizacyjnych, went. i gazowych
Sprawdził: inż. Jerzy Sławiński — 114/78/Wwm — w spec. instalacyjno-inżynierynej w zak. instalacji sanitarnych

Inwestor:
Gmina Wieluń
Plac Kazimierza Wlk. 1
98-300 Wieluń

Nazwa obiektu budowlanego:
Budowa drogi - Wieluń ul. Wiejska

Branża: SANITARNA

Nazwa rysunku: Profil podłużny kanalizacji deszczowej

Data	Skala	Nr rys.
01.2017	-	S/2