


PRZEKRÓJ KONSTRUKCYJNY ZJAZDU Z POSESJI km 0+101,97 m

ulica Wiejska

skala 1:50

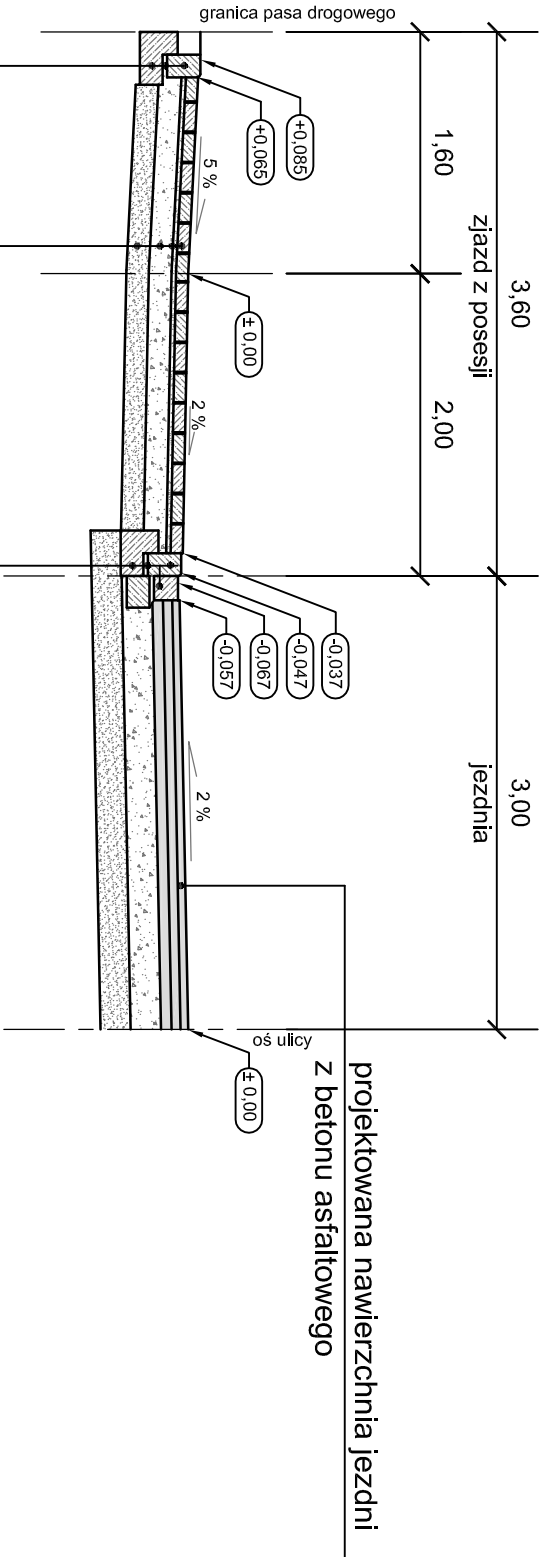


krawężnik betonowy najazdowy 15 x 22 x 100 cm
wystający 2 cm
podsyпка cem-piasek 1:4, gr. 3 cm
ława betonowa z C 12/15

krawężnik betonowy najazdowy 15 x 22 x 100 cm
wystający 2 cm
kostka betonowa przykrawężnikowa 16 x 16 x 16 cm
podsyпка cem-piasek 1:4, gr. 3 cm
ława betonowa z C 12/15

betonowa kostka brukowa - koloru szarego - gr. 8 cm
kruszywo o uziarnieniu ciągłym 0/5 mm (piasek graniłowy) - gr. 3 cm
podbudowa z kruszywa łamanego 0/31,5 mm o ciągłym uziarnieniu - gr. 15 cm
stabilizacja o Rm=5,0 MPa - gr. 15 cm

KRAWĘŻNIK BETONOWY ZE ŚCIEKIEM      KRAWĘŻNIK BETONOWY NAJAZDOWY

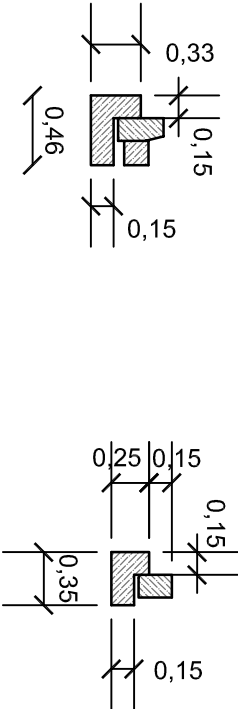

EKORAJ	DFE EKORAJ Sp. z o.o. ul. J.E. Purkyniego 1, 50-155 Wrocław, tel. 0/71/342-82-05			
	Projektował:	tech. Andrzej Kowalczyk	upr.nr 342/88/LW	w specjalności konstrukcyjno - inżyniernej
	Opracował:	tech. Alina Olenderk		
	Sprawdził:	mgr inż. Sebastian Wilczyński	upr.nr 225/DOŚ/08	w specjalności drogowej
	Nazwa obiektu budowlanego: <b>Budowa drogi - Wieluń, ul. Wiejska</b>			
Investor:	Gmina Wieluń pl. Kazimierza Wlk. 1 98-300 Wieluń			
Branża:	DROGOWA			
Nazwa rysunku:		Przekrój konstrukcyjny zjazdu z posesji km 0+101,97 m - ulica Wiejska		
Data		01.2017	Skala	1:50
Nr rys.		D3/3		