

Skala 1:50:500

- LEGENDA :
- Teren

Niwielecia

Dno koryta osi

Skrzyżowania z drogami o utwardzonej nawierzchni:

po prawej stronie

po lewej stronie

Zjazd:

po lewej stronie

Instalacje


Przeputy

Wpusty

Szczyt tuku pionowego

P.p. = 172,0 m n.p.m.

RODZAJ NAWIERZCHNI	PROJEKTOWANA NAWIERZCHNIA Z BETONU ASFALTOWEGO			
RÓŻNICE RZĘDNYCH (Zn-Zi)				
RZĘDNE NIWELETY NAWIERZCHNI				
POCHYLENIA PODŁUŻNE I ŁUKI PIONOWE				
RZĘDNE TERENU (ISTNIEJĄCEJ NAWIERZCHNI)				
PROSTE I ŁUKI POZIOME				
ODLEGŁOŚCI				
PIKIETAŻ				

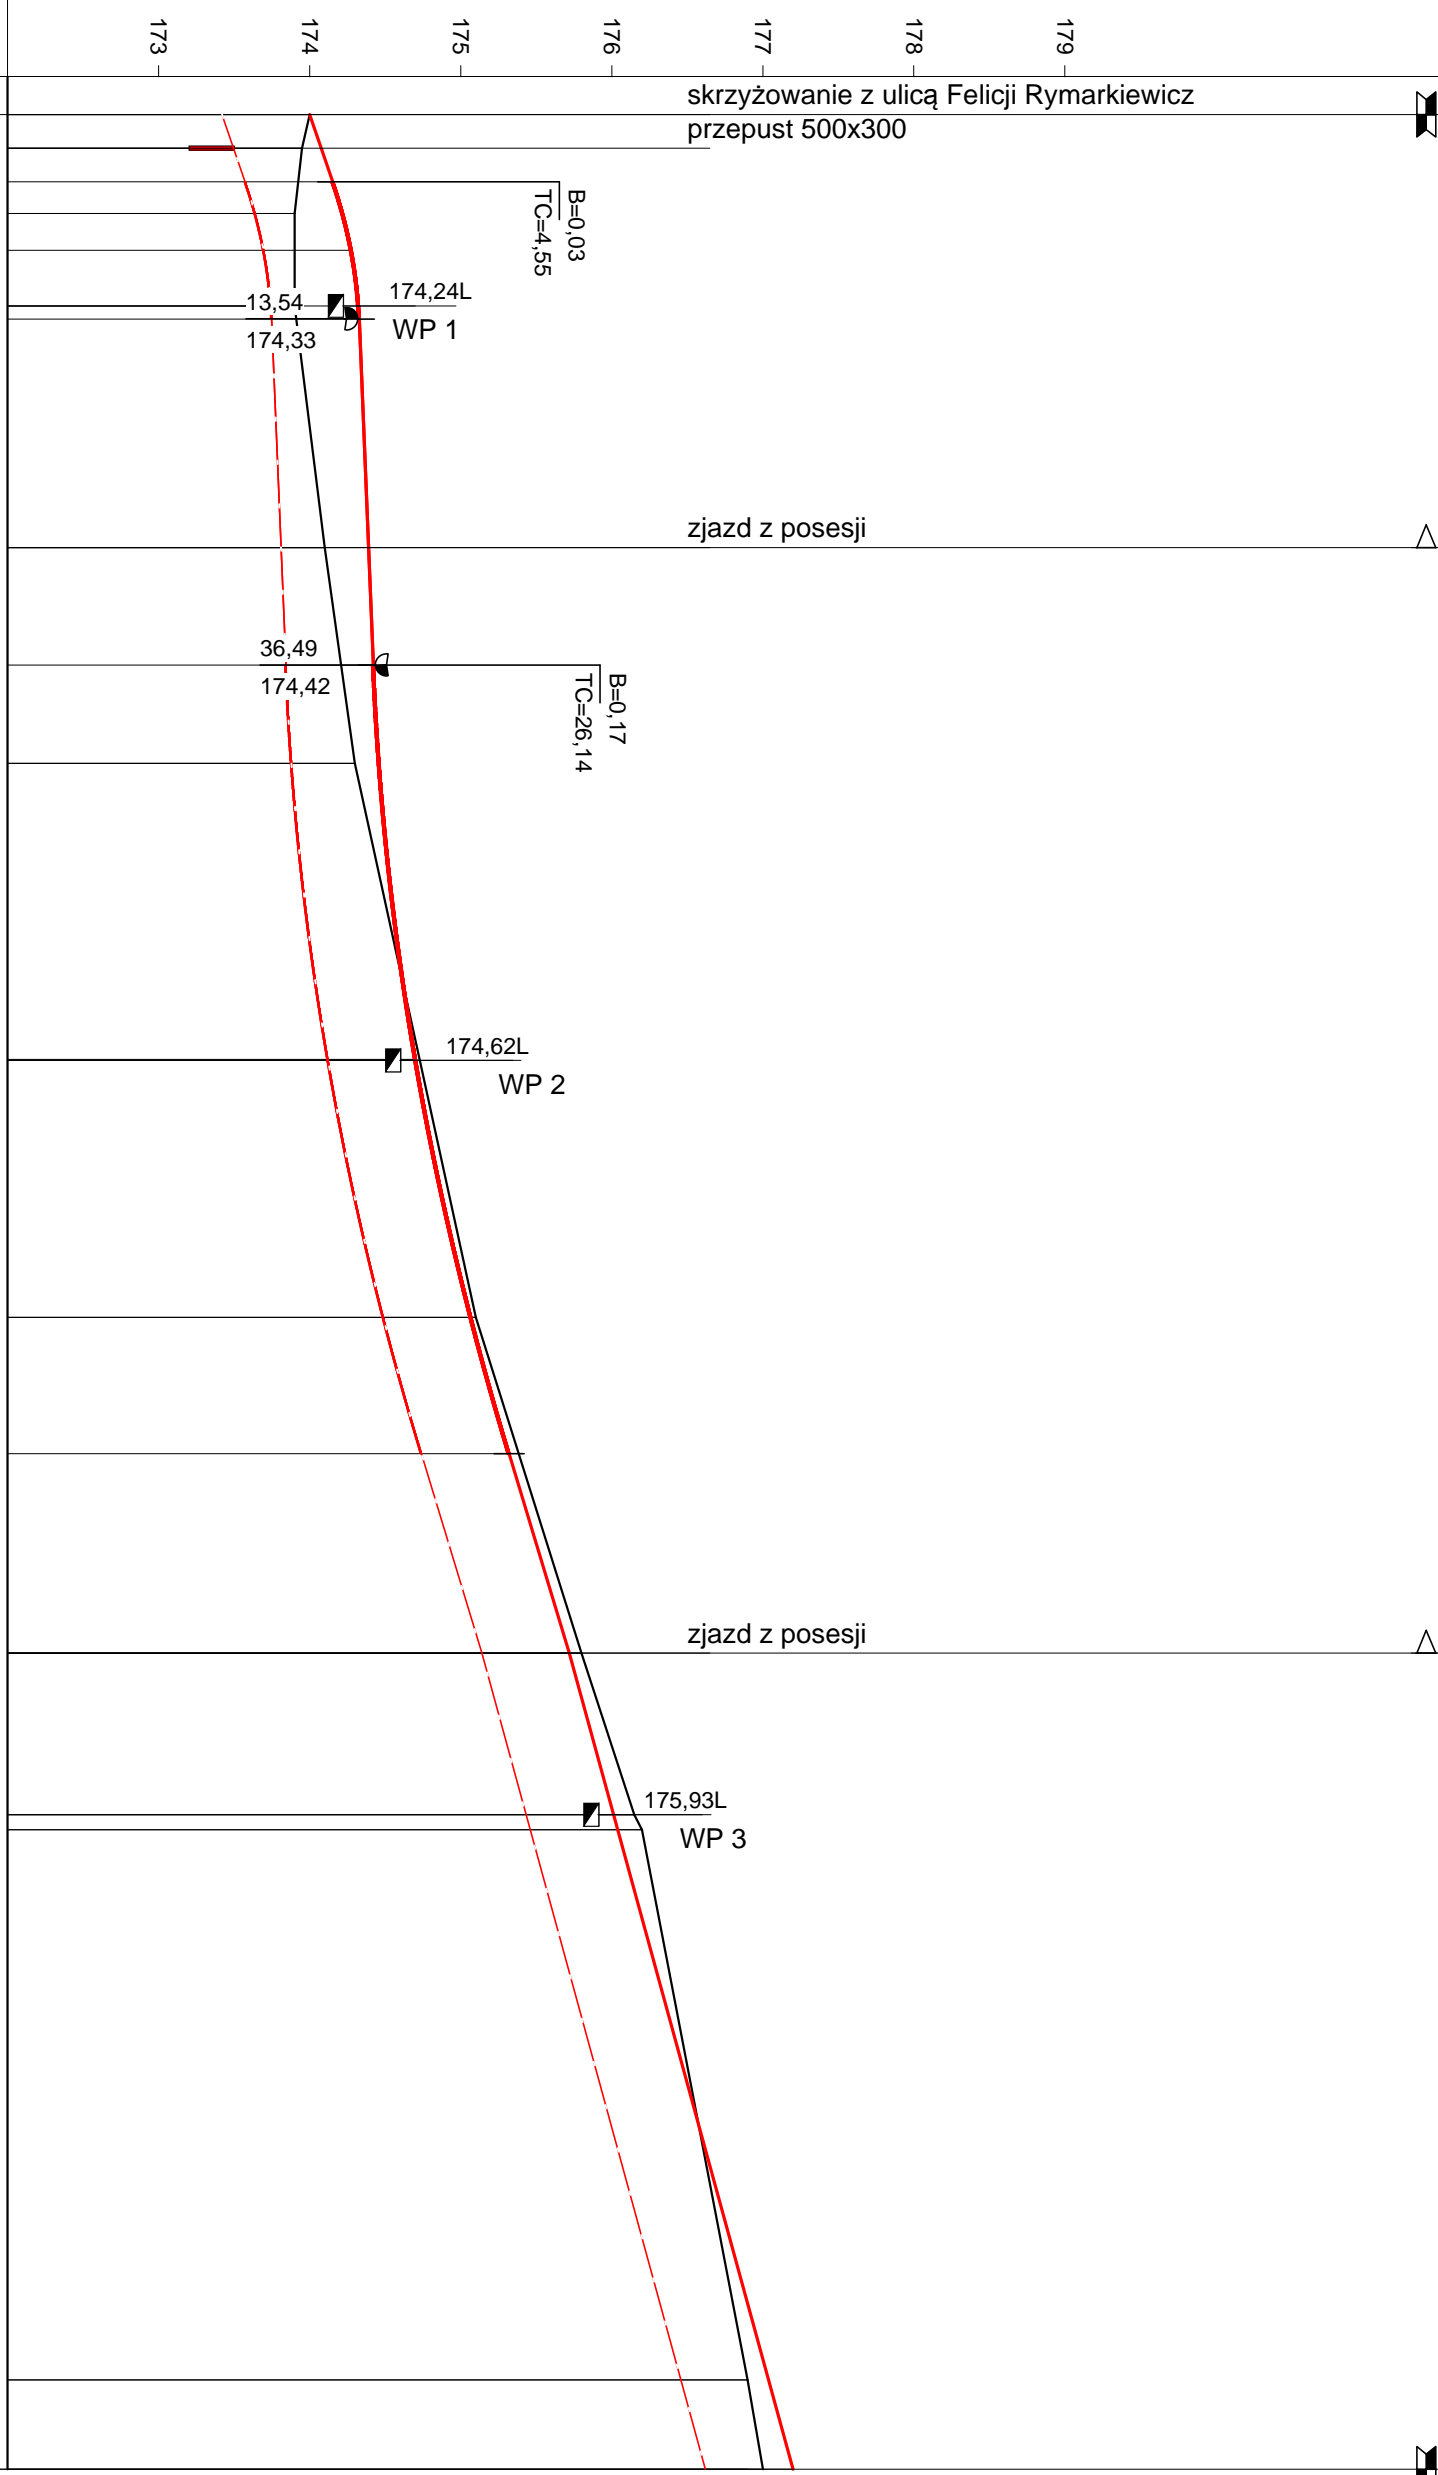

Wykonawca:	DFE EKORAJ Sp. z o.o. ul. J.E.Purkyniego 1, 50-155 Wrocław			
Inwestor:	Gmina Wieluń, pl. Kazimierza Wlk.1,98-300 Wieluń		Umowa:	
Obiekt:	Budowa drogi - Wieluń, ul. Wiejska			
Nazwa rysunku:	Profil podłużny ulicy Wiejskiej			Załączników:
Projektował:	tech. Andrzej Kowalczyk	Uprawnienia:	342/88/UW sp. konstr.-inż.	Rysunek nr D 2
Opracował:	tech. Alina Olenderek	Uprawnienia:		Skala: 1:50:500
Sprawdził:	mgr inż. Sebastian Wilczyński	Uprawnienia:	225/DOŚ/08 sp.drogowa	Data 01.2017