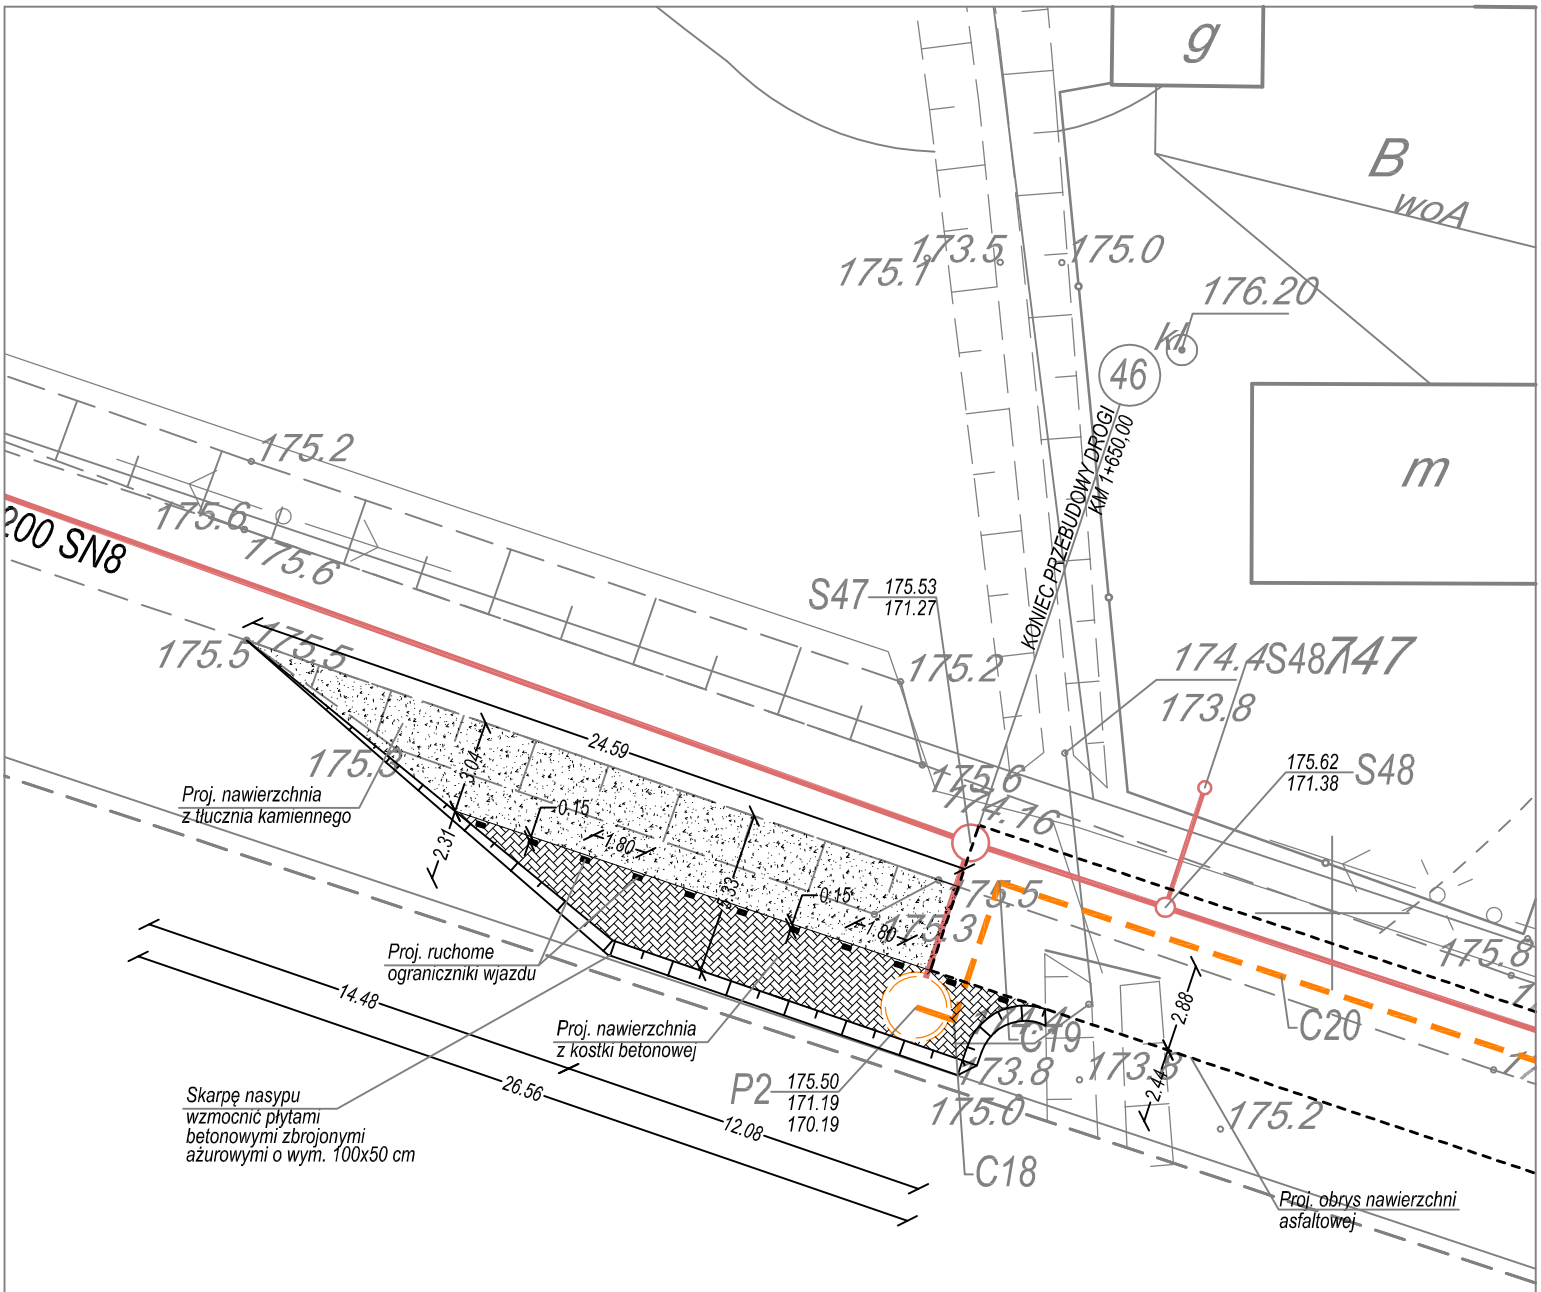


*W miejscu posadowienia tłoczni "P2" wybudować nasyp i utwardzić nawierzchnię pobocza. kostka betonowa gr. 8 cm szara. Podnieść teren do rzędnej proj. pobocza drogi (175,50m n.p.m.) celem zapewnienia dojazdu do tłoczni.*

| | |
|---|---|
| **Biuro Projektowe** | **FIRMA BUDOWLANA "BIO-SYSTEM"**<br>PRACOWNIA PROJEKTOWA<br>ul. Grota-Roweckiego 7/1<br>97-300 Piotrków Trybunalski<br>tel./fax: 44 737 89 61<br>e-mail: biuro@bio-system.pl |
| **Zamawiający** | GMINA WIELUŃ<br>Pl. Kazimierza Wielkiego 1<br>98-300 Wieluń |
| **Projekt** | „Budowa kanalizacji sanitarnej - Dąbrowa, ul. Torowa" |

| | | | |
|---|---|---|---|
| **Projektował** | mgr inż. Artur Kozłowski | **Podpis** | **Nr uprawnień** 24/02/WŁ |
| **E-mail** | artur.kozlowski@bio-system.pl | | |
| **Opracował** | mgr inż. Michał Mroziński | **Podpis** | |
| **E-mail** | michal.mrozinski@bio-system.pl | | |
| **Sprawdził** | mgr inż. Marcin Kaźmierczak | **Podpis** | **Nr uprawnień** LOD/1288/PWOS/09 |
| **E-mail** | - | | |

**Treść rysunku**

**Projekt zagospodarowania terenu tłoczni P2**

| | | | |
|---|---|---|---|
| **Branża** | Sanitarna | **Data opracowania** | **Skala** 1:250 |
| **Faza projektu** | Projekt wykonawczy | Marzec 2017 | **Nr arkusza** ST-12 |