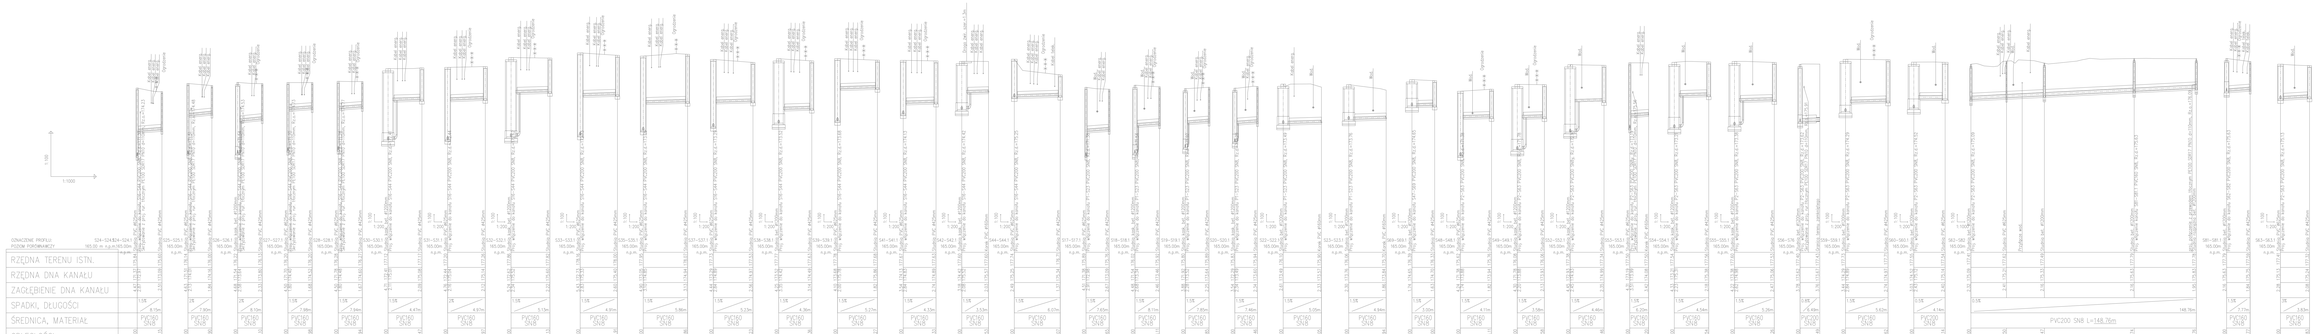

Biuro Projektowe	FIRMA BUDOWLANA "BIO-SYSTEM" PRACOWNIA PROJEKTOWA 97-215 Inowłódz, Ul. Tomaszowska 1 tel. fax 44 738 50 21 e-mail: biosystem@wp.pl
Zleceniodawca	GMINA INOWŁÓDZ Ul. Tomaszowska 1 97-215 Inowłódz
Projekt	„Budowa kanalizacji sanitarnej - Dobrowola, ul. Torowa"
Kierownik	mgr inż. Artur Łukasiak
Projektował	mgr inż. Artur Łukasiak
Sprawdził	mgr inż. Łukasz Kamiński
Uzgodnił	mgr inż. Marek Kamieniak
Data	10 września 2020 r.
Nazwa	10 września 2020 r.
Tytuł rysunku	Profile podłużne sieci kanalizacji sanitarnej - rurociąg grawitacyjny
Branża	Sanitarna
Fazy projektu	Projekt budowlany
Data opracowania	Luty 2017
Skala	1:100/1000
Nr arkusza	PP-03