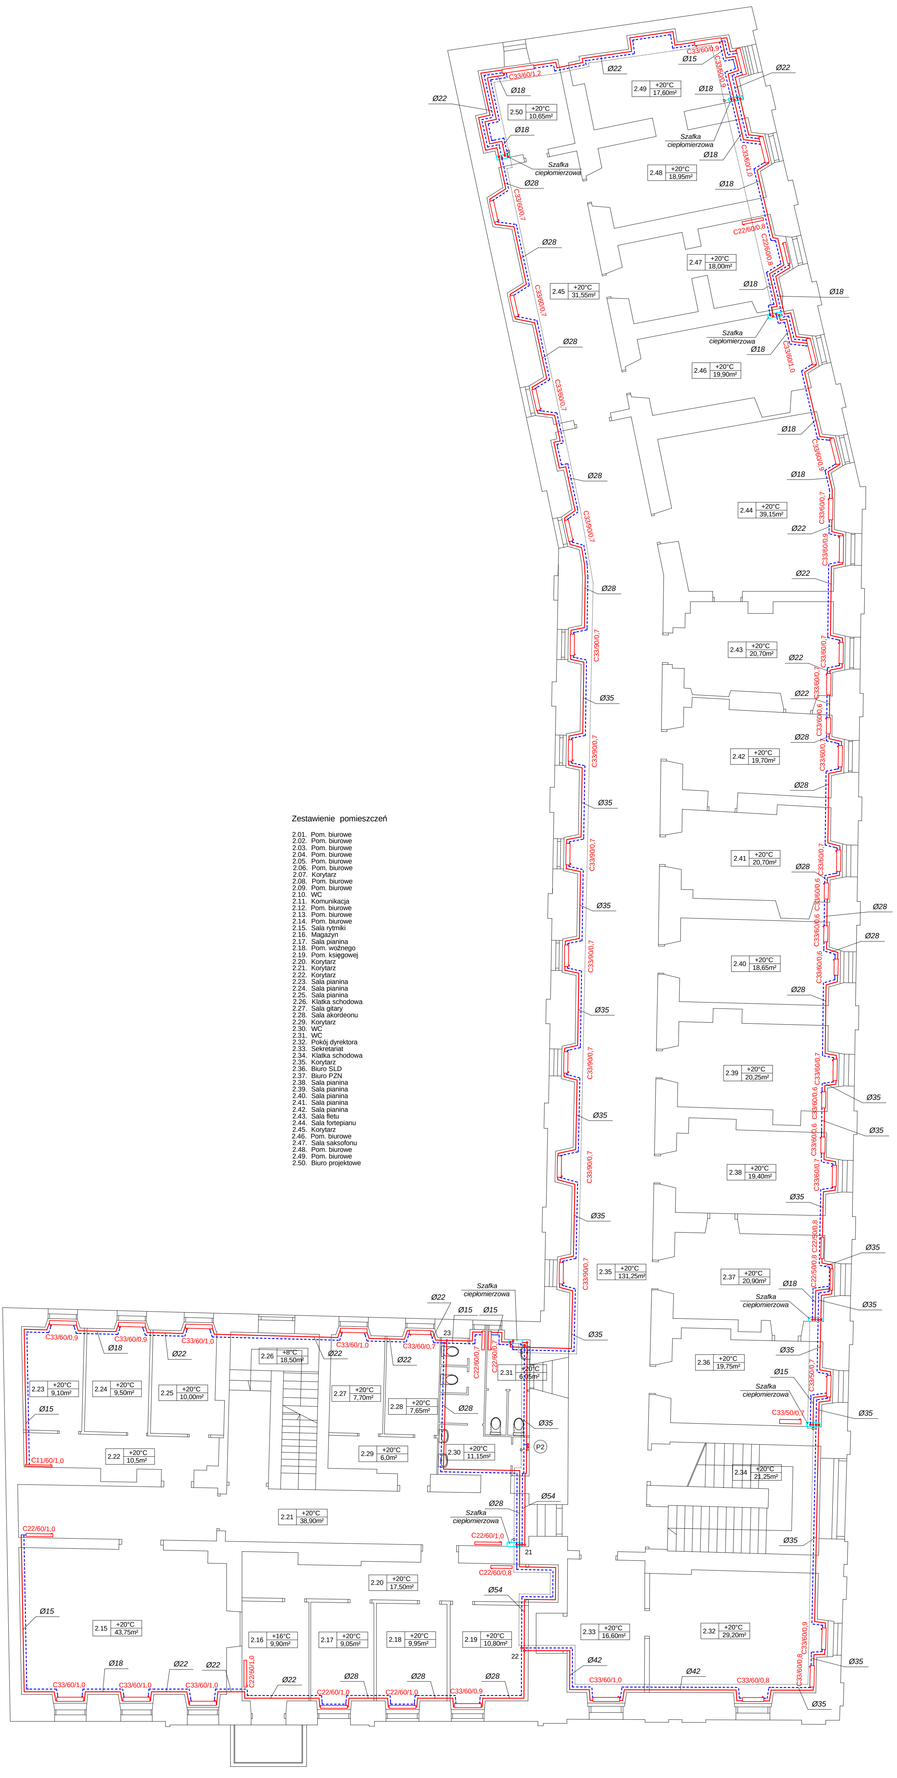

Stadium:	**PROJEKT WYKONAWCZY**	PRO-SANIT **mgr** inż. Roman Golański Głowackiego 24 98 – 300 Wieluń NIP 832 189 23 02 tel. 510 214 854 e-mail pro.sanit@wp.pl	
Branża:	**SANITARNA**		
Temat:	**WEWN. INSTALACJA CO**		
Nazwa rys:	**RZUT PIĘTRA**		
Obiekt:	**Budynek handlowo - usługowy**		
Adres	**Wieluń,ul. Królewska, Pl. Legionów 1 (dz.nr 57) gm. Wieluń**		
Projektant	**mgr inż. Roman Golański**	**OPL/0605/POOS/10**	
Sprawdził			**08.2014**
Inwestor	**Gmina Wieluń Pl. Kazimierza Wielkiego 1 98-300 Wieluń**	**SKALA 1 : 100**	**S - 11**