


SKALA 1:100/1:1000
PP=165,0 m n.p.m.

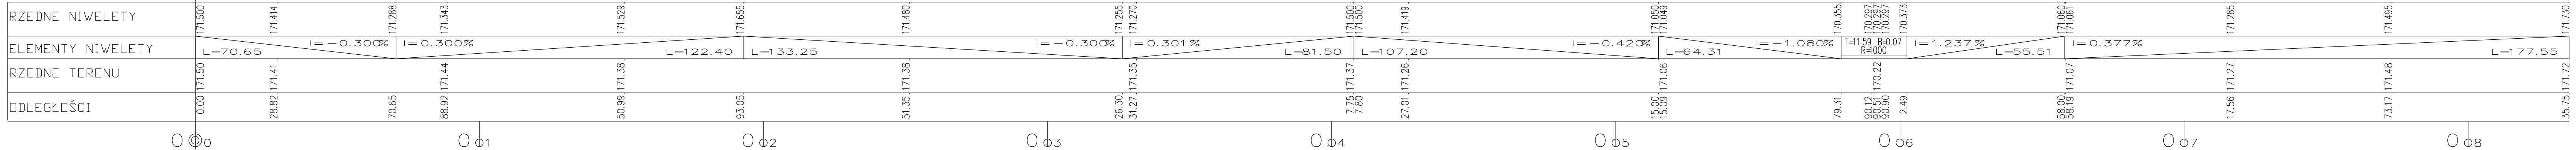

Nazwa Firmy		MS BIURO PROJEKTOWE MICHAŁ SROKA	
		ul. Borowa 4	
		62-200 Gniezno	
Temat		Budowa drogi gminnej w Bieniędzicach	
Adres obiektu budowlanego		Działki ewidencyjne nr: 108; 116 obręb 0001 Bieniędzice	
		84 obręb 0017 Wieluń	
Projektant branży drogowej	mgr inż. Hieronim Walczak	Nr uprawnień 394/77	Podpis
Asystent branży drogowej	mgr inż. Natalia Świdorska	Nr uprawnień	Podpis
Nazwa rysunku			
Przekrój podłużny			
Data	Faza	Skala	Nr. rys.
04.2016	PROJEKT WYKONAWCZY	1:100/1000	3