GEOEXPERT
Damian Marciniak
ul. Południowa 7, 98-300 Wieluń
NIP 832-191-12-12, Regon 101743705
e-mail: geoexpert.wielun@gmail.com
tel. 609 981 299

Poświadcza się że niniejszy dokument został sporządzony w wyniku prac geodezyjnych i kartograficznych, których wyniki zawiera operat techniczny wpisany do ewidencji materiałów państwowego zasobu geodezyjnego i kartograficznego	
Organ prowadzący państwowy zasób geodezyjny i kartograficzny	STAROSTA WIELUŃSKI
Identyfikator ewidencyjny materiału zasobu-operatu technicznego	P.1017.2016.1151
Data wpisania operatu technicznego do ewidencji materiałów zasobu	28. CZE. 2016
Imię, nazwisko i podpis osoby reprezentującej organ	Z up. Starosty Robert Kaczmarczyk KIEROWNIK Ośrodka Dokumentacji Geodezyjnej i Kartograficznej w Wieluniu

MAPA DO CELÓW PROJEKTOWYCH

Uwaga: nie wyklucza się istnienia w terenie innych przewodów, o których brak informacji wynika z zaszłości historycznych lub niedopełnienia przepisów zgłoszenia do inwentaryzacji.
(Ustawa Prawo Geodezyjne i Kartograficzne z dnia 17 maja 1989r. j.t. – Dz. U. 193 poz. 1287)

Projektowane obiekty budowlane ZUDP w Wieluniu		Przebudowa ulicy Szpitalnej sieć ciepłownicza c179/16 GN0.6630.310.2016	
Oznaczenie kancelaryjne zgłoszenia pracy geodezyjnej		GN0.6640.603.2016	
Miejscowość		Wieluń	
Numery działek ewidencyjnych		33, 259	
Obręb ewidencyjny	Identyfikator	101709_4.0013	
	Nazwa	Obręb 13	
Jednostka ewidencyjna	Identyfikator	101709_4	
	Nazwa	Wieluń–miasto	
Skala mapy	1:500	sekcja	131.412.2432
Nazwa układu współrzędnych	Prostokątnych płaskich	1965/1	
	Wysokości	Kronsztadt "60"	
Oznaczenie granic obszaru który był przedmiotem aktualizacji		— — — —	
Oznaczenie i informacje o służebnościach gruntowych mających wpływ na zagospodarowanie gruntów, zlokalizowanych w granicach projektowanej inwestycji			
Oznaczenie i symbol konturu użytku gruntowego, który nie jest ujawniony w bazie danych ewidencji gruntów i budynków			
Stan aktualny na dzień	2016-04-13		
Data sporządzenia mapy	2016-05-20		
Numer księgi robót	Nr ks. rob.: 20843-30/2016		

GEODETA UPRAWNIONY
inż. Damian Marciniak
Upr. nr 20843

Kierownik roboty

Szkic lokalizacji SKALA 1:25000

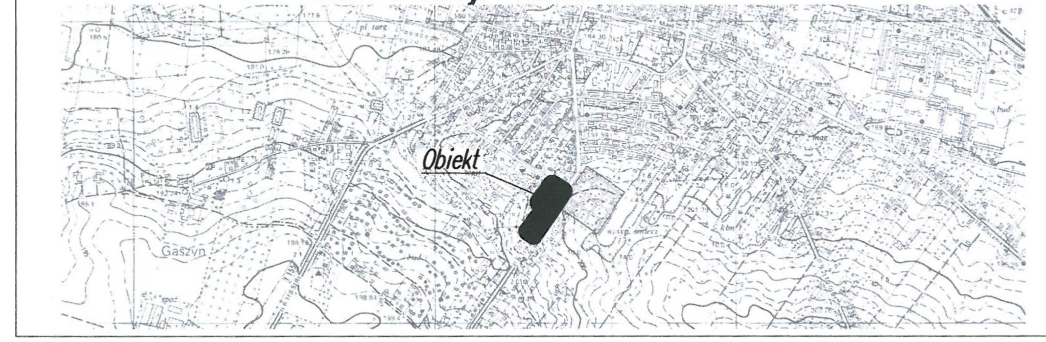

LEGENDA

- granice działek
- projektowane opracowanie branży drogowej: krawędź jezdni, chodnika, zjazdu, miejsc postojowych itp.
- projektowane przyłącza kanalizacji sanitarnej
- projektowana sieć kanalizacji deszczowej
- projektowana sieć kanalizacji deszczowej w odrębnym opracowaniu
- rozbiórka szczelnych zbiorników na ścieki
- drzewa do wycinki
- budowa linii kablowej nN oświetleniowej typu YKY 3x6mm²
- budowa linii kablowej nN oświetleniowej typu YAKXS 4x25mm²
- SO – budowa skrzynki oświetleniowej SO
- S1...S12 – budowa słupa oświetlenia terenu SAL-70/h=7,0m/bez wysięgnika/ nachylenie opraw 5°/ oprawa typu TECEO1/24LED/700mA/NW/5119/55W lub równoważna
- S13 – budowa słupa oświetlenia terenu SAL-70/h=7,0m/wysięgnik2x0,5m/ rozwarcie 90°/nachylenie opraw 5°/ oprawa typu TECEO1/24LED/700mA/NW/5119/55W lub równoważna
- projektowana rura osłonowa na kabel ziemny typu DVK75
- projektowana rura osłonowa dwudzielna na kabel ziemny istniejący typu A160PS
- E1 ... Exx – współrzędne geodezyjne branży elektroenergetycznej

Za zgodność z oryginałem mapy
Tomasz Stasiak

F.U. "AL-PRO"	STADIUM: PROJ.BUDOWLANY	BRANŻA: Wielobranżowy
Adres inwestycji	Wieluń, dz. nr ewid. 33, 259, 275/3, obręb 13 Wieluń, dz. nr ewid. 379/4 obręb 8	
Obiekt	Budowa parkingu wraz z oświetleniem terenu i kanalizacją deszczową, budowa zjazdu z drogi powiatowej Nr 4541E – ul. Szpitalnej oraz budowa przyłączy kanalizacji sanitarnej do budynków handlowych	
Inwestor	Gmina Wieluń, pl. K.Wielkiego 1, 98-300 Wieluń	
Nazwa rysunku	PROJEKT ZAGOSPODAROWANIA TERENU PLANSZA ZBIORCZA	
FUNKCJA	imię i nazwisko nr uprawnień, izba	podpis
Projektant Br.Drogowa	mgr inż. TOMASZ STASIAK upr. do proj. bez ogr. w spec. drogowej upr.projekt. LOD/0872/POOD/08	
Sprawdzający Br.Drogowa	mgr inż. ADAM MORAWIAK upr. do proj. bez ogr. w spec. drogowej upr.projekt. LOD/0871/POOD/08	
Projektant Br.Sanitarna	mgr inż. Mariusz Kościelny upr. do proj. bez ogr. w sanitarnej upr.projekt. OPL/0546/POOS/09	
Projektant Br.Elektroenerg.	mgr inż Michał Kiczka upr. do proj. bez ogr. w spec. elektr. upr.projekt.LOD/2086/PWOE/13	
Opracował:	mgr inż. Aleksandra Gorgol-Morawiak	
Skala 1:500	Data opracowania 01.2017	Nr rys. Z1