


Uzgodniono lokalizację w Generalnej
Dyrekcji Dróg Krajowych i Autostrad
Oddział w Łodzi, ul. Frydowa 2

dnia 04.10.2016

na warunkach przy piśmie
znak: O.Ł.23

mgr Paweł Zarębski

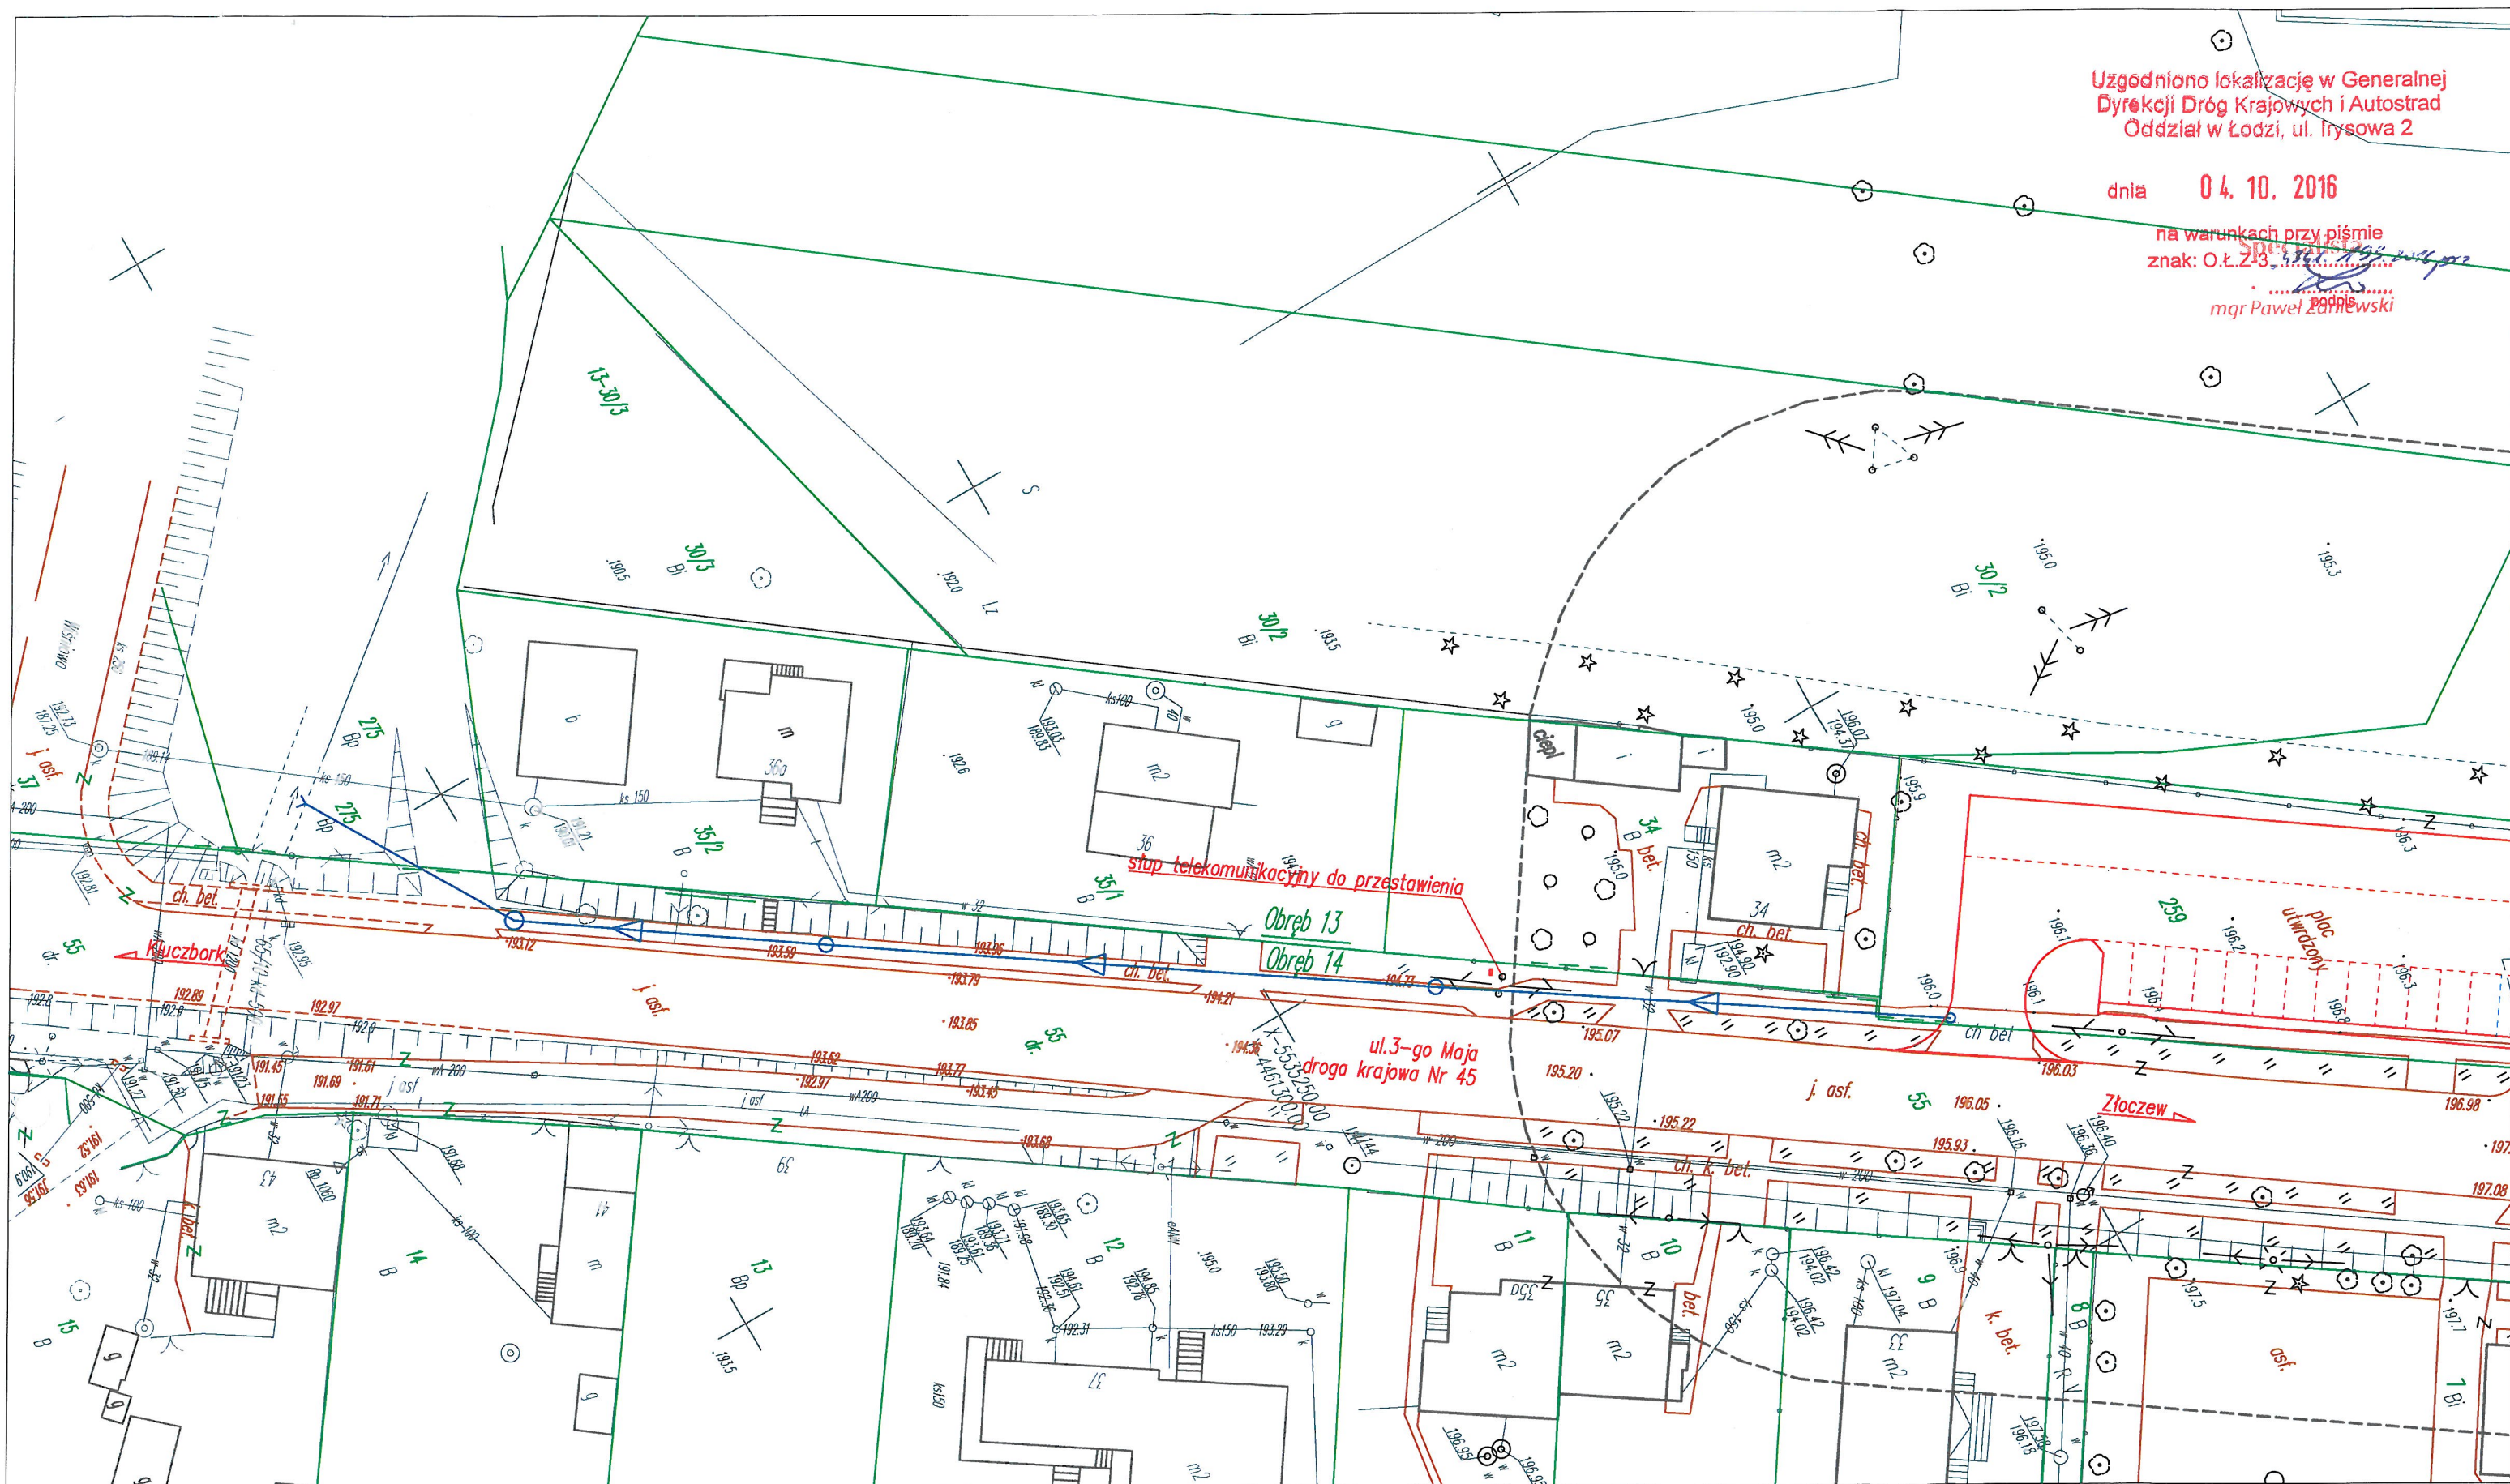

LEGENDA:

skala: 1:500

- proj. parking na działce Nr ewid. 259 obwód 13 w Wieluniu
- proj. kanalizacja deszczowa w ciągu DK45 –schemat lokalizacyjny
- granice działek