


Układ sieci TN-C

Proj. skrzynka oświetleniowa

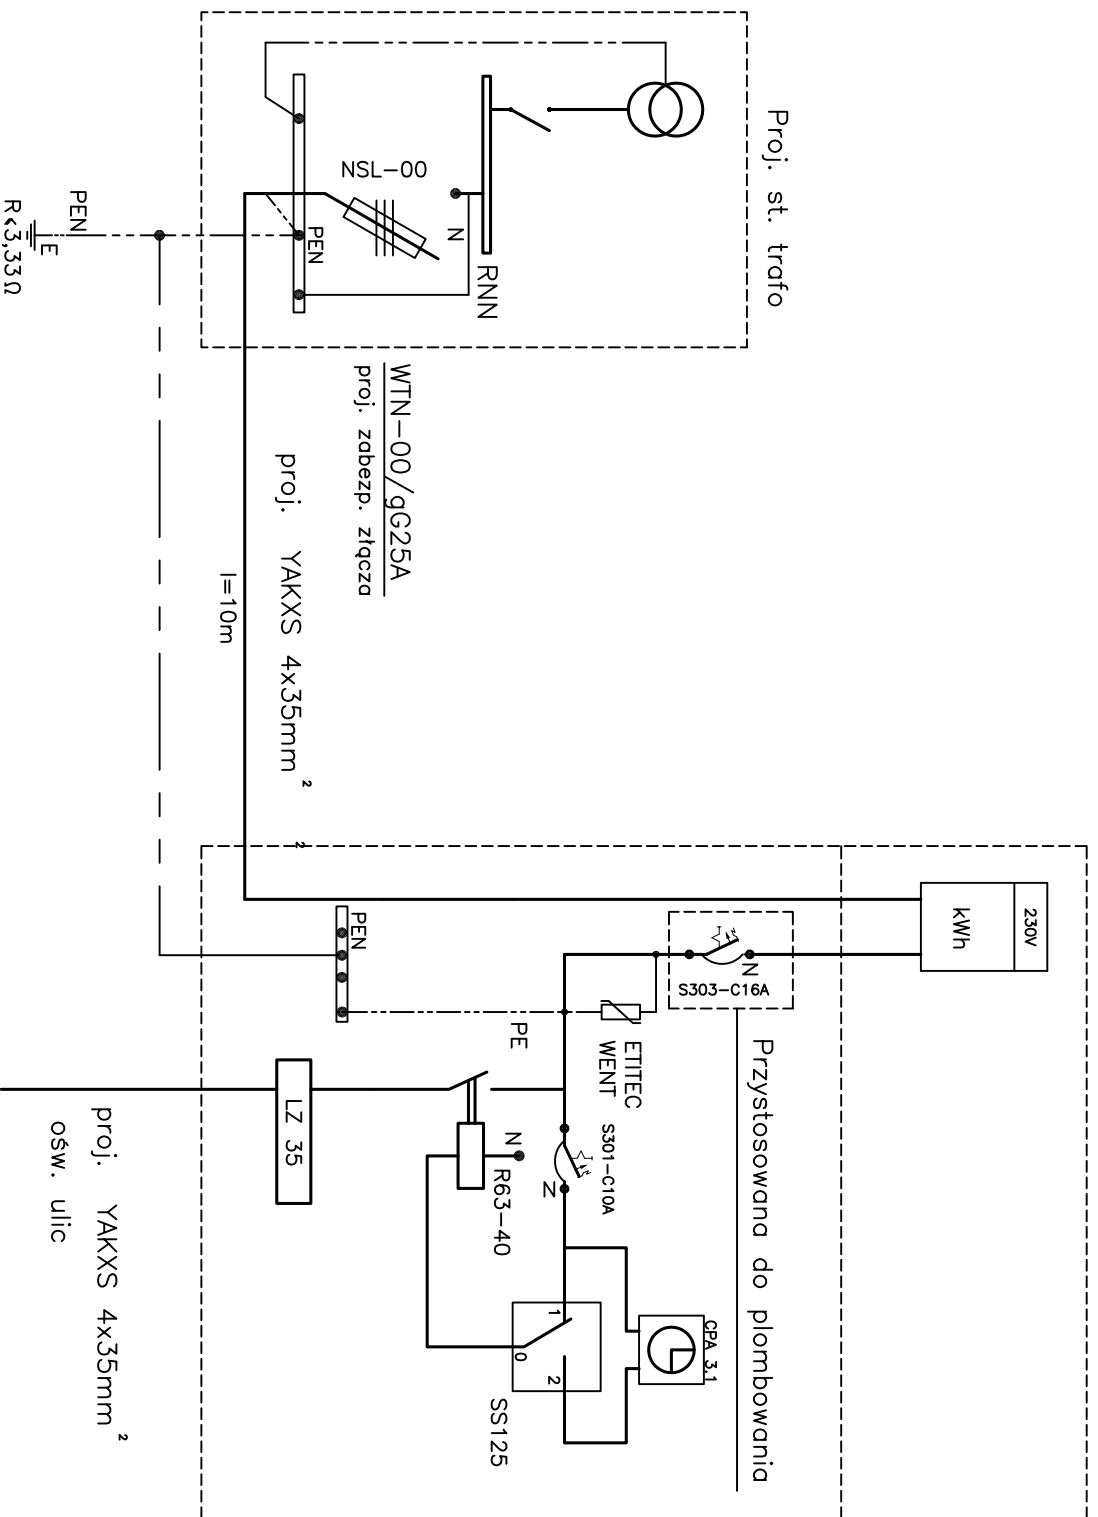

dziarka nr 489

| | | |
|--|-------------------|---------|
| Oświetlenie uliczne "Kościuszki II" | Opracował: | Podpis: |
| | inż. M. Rzeźnicki | |
| Schemat idowy zasil. oświel. – dz. 489 | Projektował: | Podpis: |
| Data: 06.2008 | inż. P. Piktus | |
| Numer rysunku: 3 | | |