


# Skrzyżowanie

# Zbliżenie

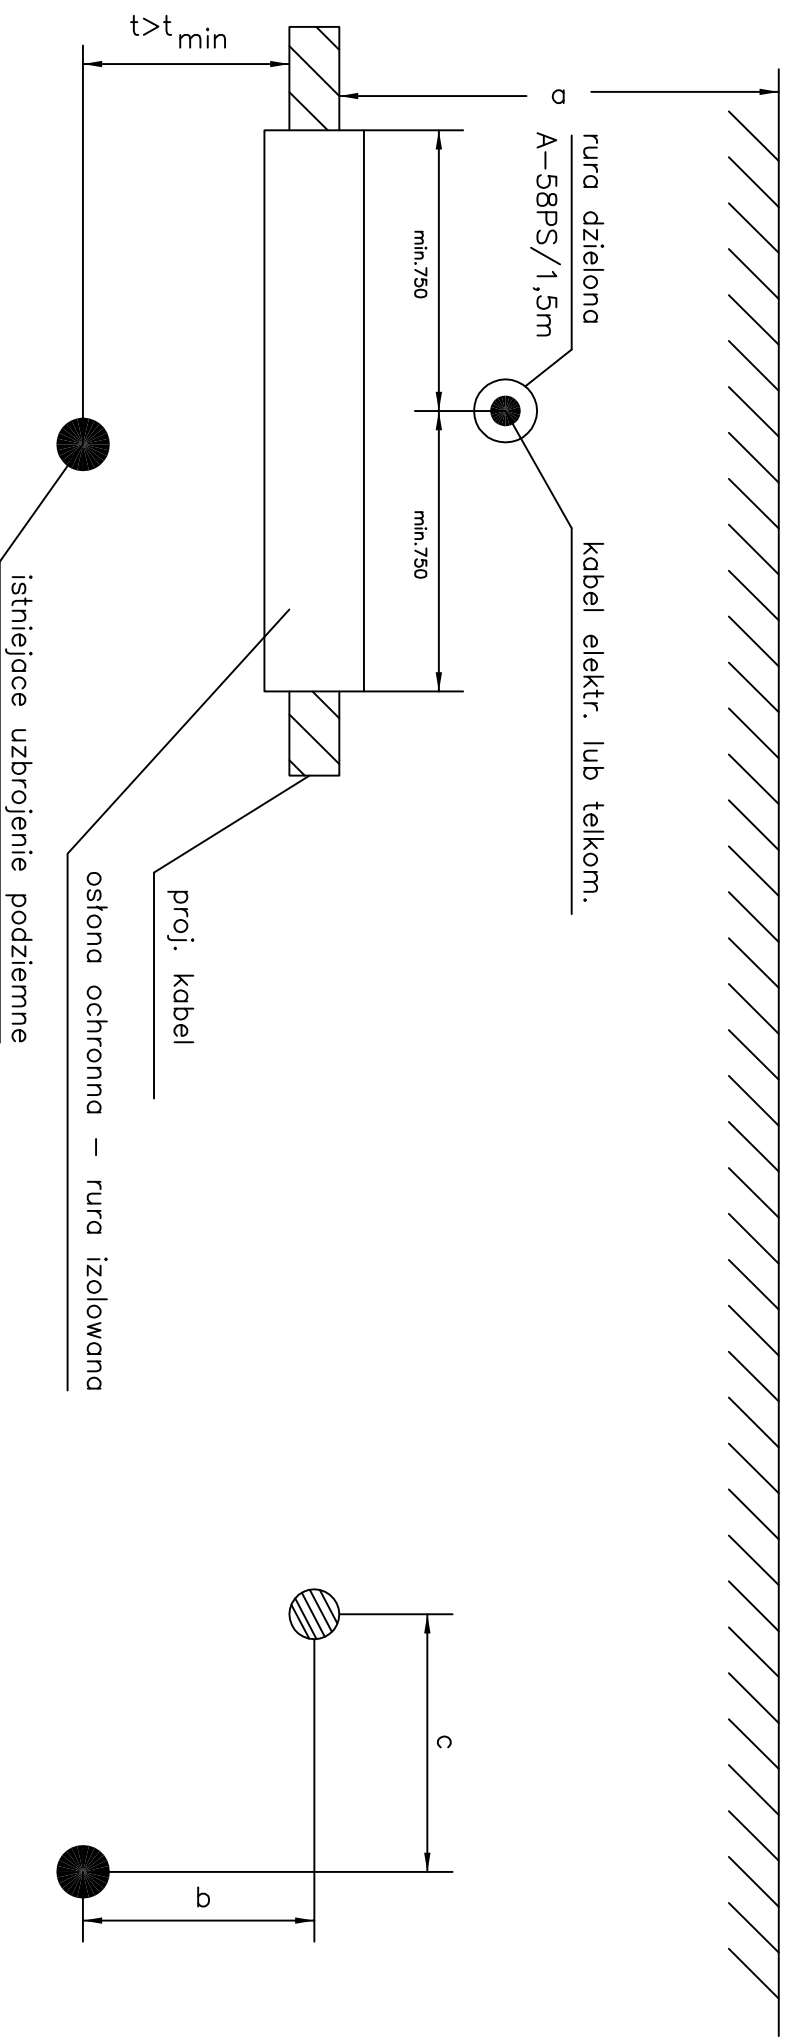

Odległość kabli w ziemi od innych urządzeń podziemnych

Lp	Nazwa urządzenia	Najmniejsze dopuszczalne odległości	
		pionowa – b –	pozioma – c –
1	rur. wod-kan. i co	80	50
2	rur. gaz palny do 0,5at	80	50
3	rur. ciecz palna	80	100
4	zbiornik płyn palny	200	200
5	budynek		50
6	kabel n.n. z n.n.	25	10
7	kabel n.n. z S.N.	50	10
8	kabel S.N. z S.N.	50	25
9	kabel el.ktr. i telkom.	50	50
10	kable różnych użytko.	50	50

## Uwagi:

- 1) Dopuszcza się zmniejszenie odległości "b" do 50cm pod warunkiem zastosowania osłony z rur izolowanych
- 2) Dotyczy rurociągów o średnicy do 250mm
- 3) Odległość "a" według rysunku rowu kablowego