


Układ sieci TN-C

Proj. skrzynka oświetleniowa

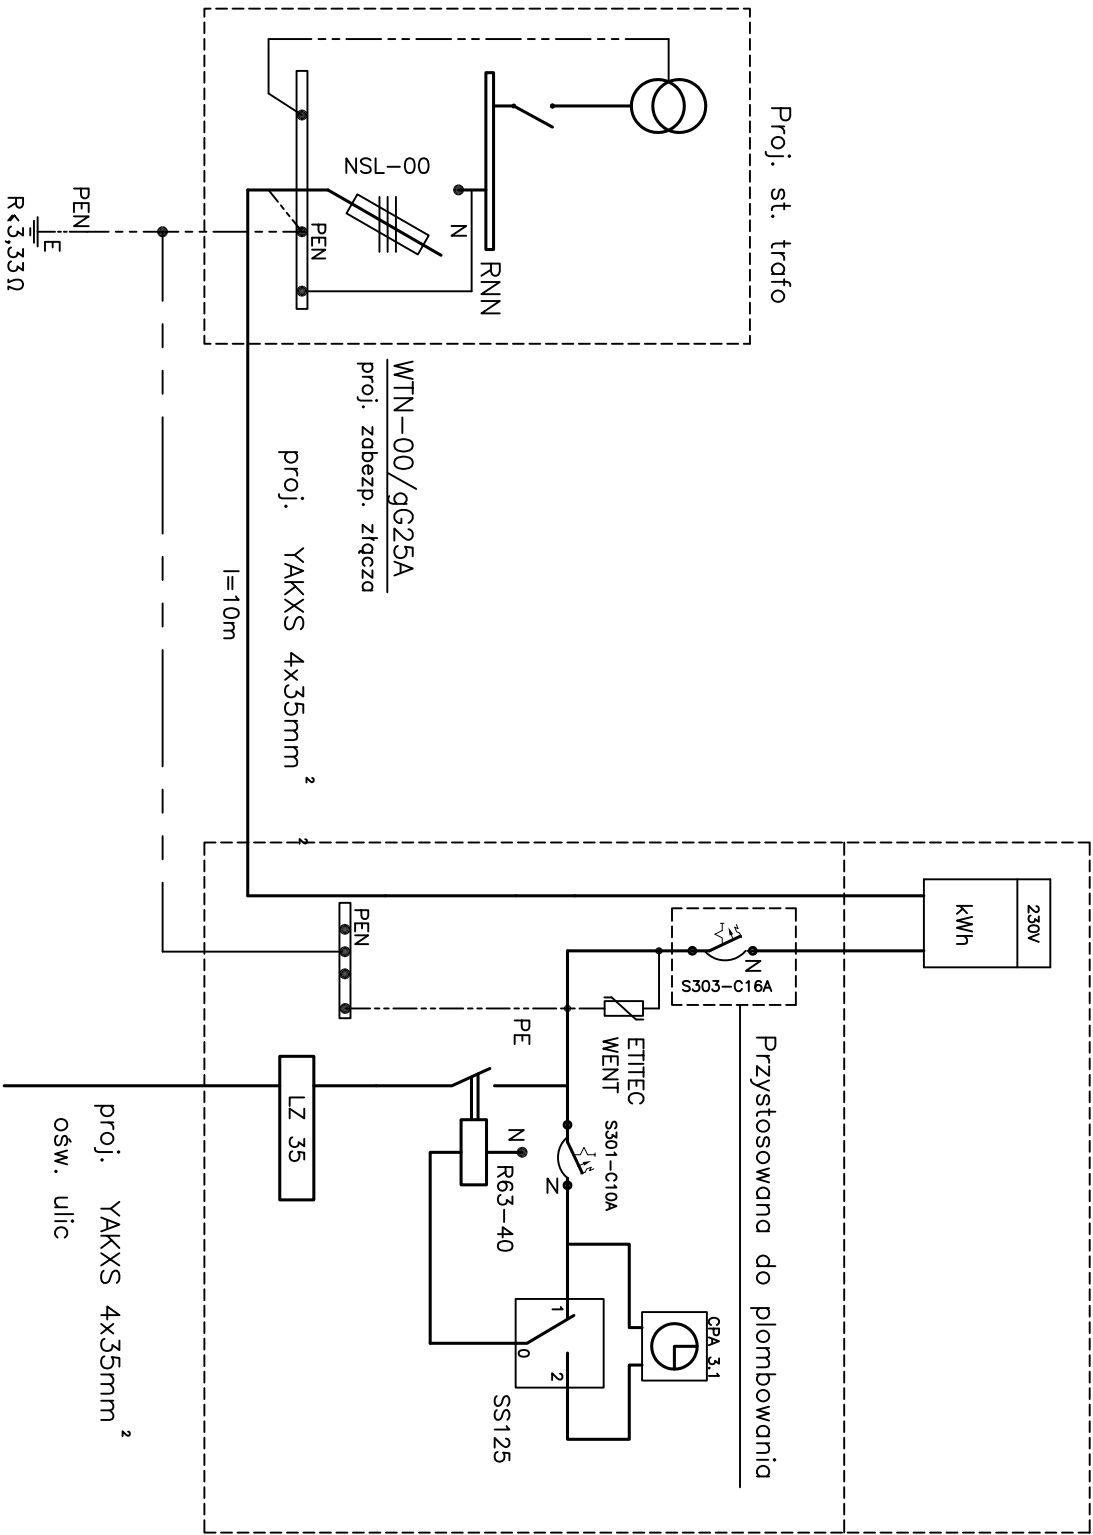

dziatka nr 611

Opracował: inż. M. Rzeźnicki		Podpis:
Schemat ideowy zasil. oświeł. – dz. 611		Podpis:
Data: 06.2008	Numer rysunku: 5	inż. P. Piktus