


istniejący słup – przesunięcie

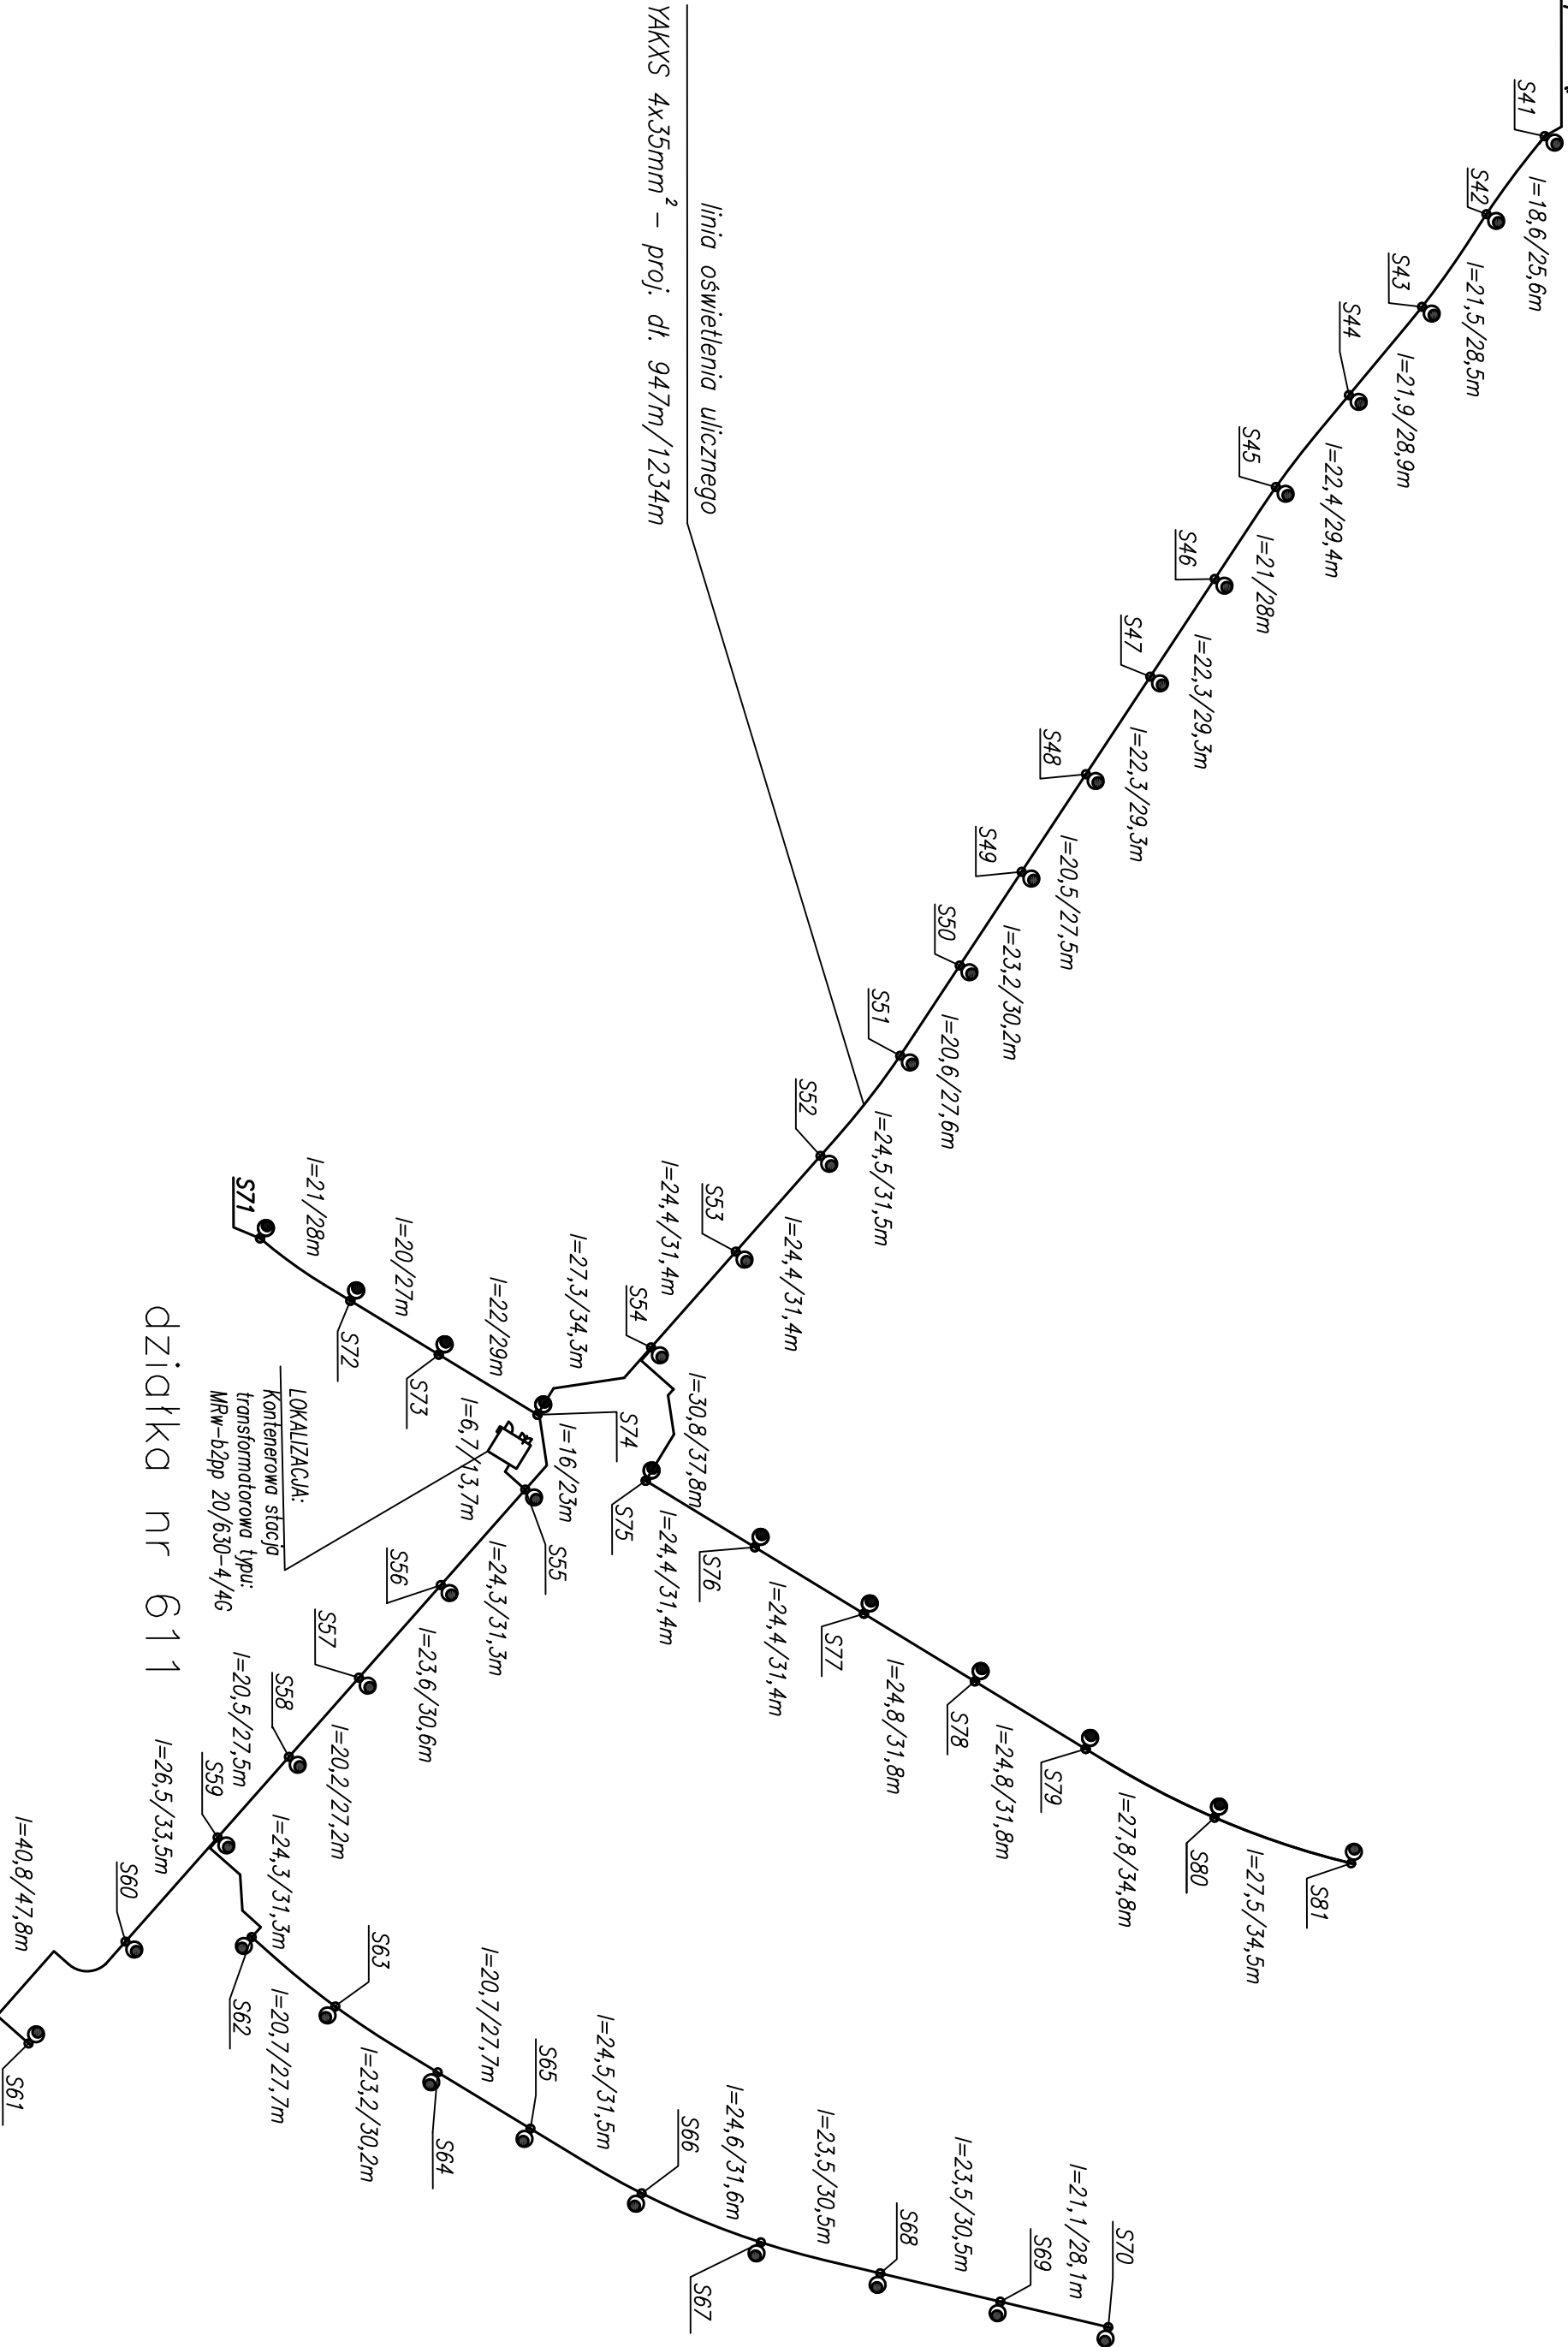

oprawy projektowane OSUb—100/100W — 41 szt.

Opracował: inż. M. Rzeźnicki		Podpis:
Projektował: inż. P. Piktus		Podpis:
Data: 06.2008		
Numer rysunku: 6		
Oświetlenie ulic "Kościuszki II"		
Schemat linii oświetlenia – dz.611		