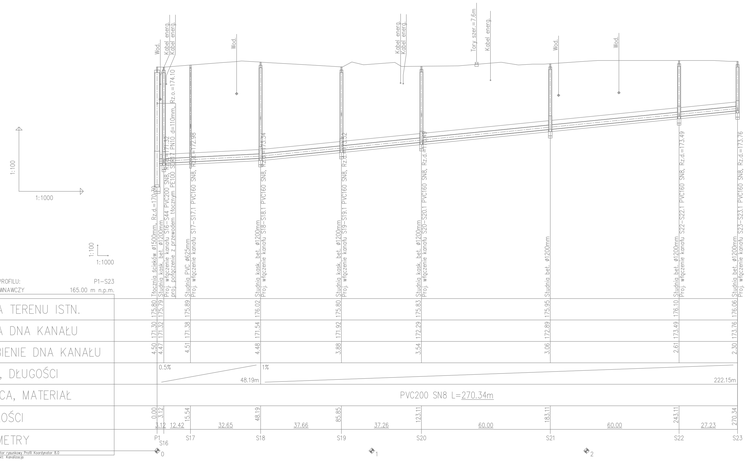

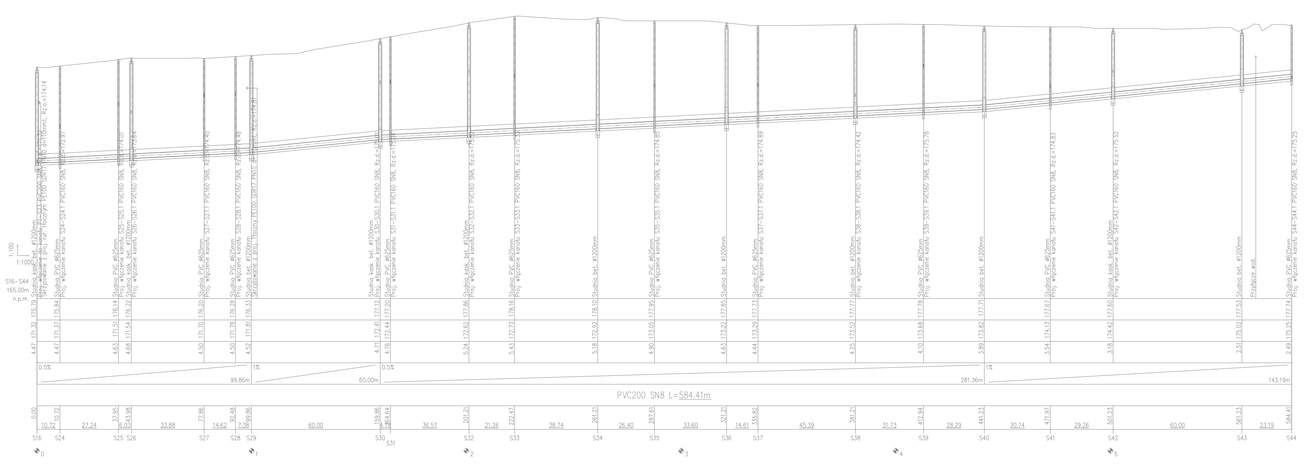

Biuro Projektowe	**FIRMA BUDOWLANA "BIO-SYSTEM"** PRACOWNIA PROJEKTOWA ul. Gnoto-Rawa-Ślęska 17/1 97-220 Przedbórz, Rybnik-Kamień tel./fax. 44 737 87 81 e-mail: biosystem@wp.pl
Zamawiający	GMINA WIELUŃ Pl. Kazimierza Wielkiego 1 98-300 Wieluń
Projekt	„Budowa kanalizacji sanitarnej - Dąbrowa, ul. Torowa"

Projektował	mgr inż. Artur Kubowski	Polski	Nr uprawnień 2615/2/WL
E-mail	artur.kubowski@bio-system.pl		
Sprawdził	mgr inż. Marcin Kaźmierczak	Polski	Nr uprawnień
E-mail	michał.mosiniak@bio-system.pl		
Sprawdził	mgr inż. Marcin Kaźmierczak	Polski	Nr uprawnień UDO-DWP/WO/09
E-mail	-		

Treść rysunku	Profil podłużny sieci kanalizacji sanitarnej - rurociąg grawitacyjny		
Branża	Sanitarna	Data opracowania	Skala 1:100/1000
Faza projektu	Projekt budowlany	Luty 2017	Nr arkusza PP-01