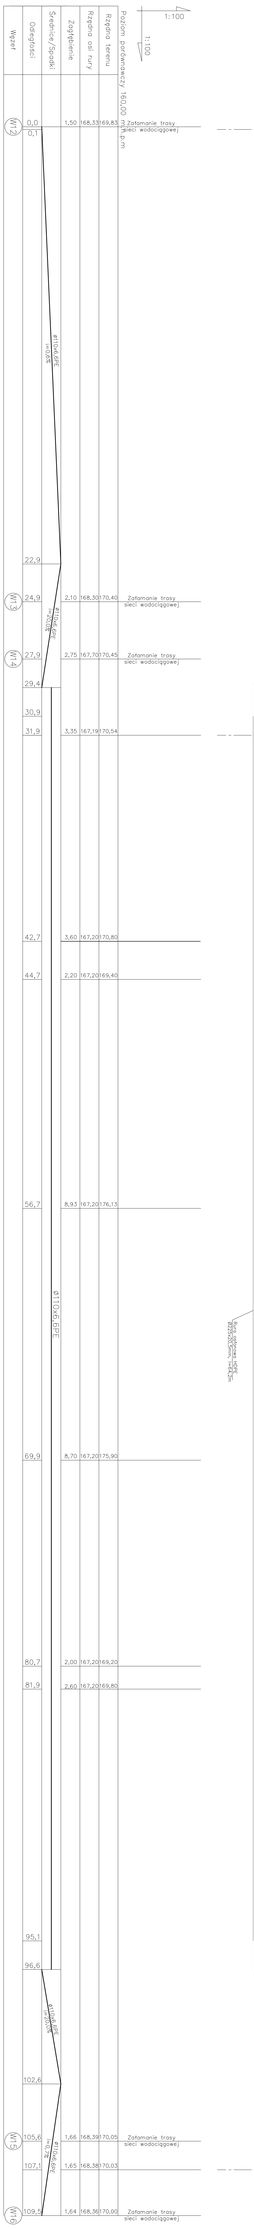

Instal projekt

mgr inż. Mariusz Kościelny
ul. Św. Barbary 26
98 - 300 Wieluń
NIP 832 193 25 15
tel. 5102215 840

Inwestor	Gmina Wieluń ul. Mickiewicza 1 98-300 Wieluń	Branża	SANITARNA
Projektował	mgr inż. Mariusz Kościelny	Faza	PROJEKT BUDOWLANY
Sprawdził	(uprawnienia)	Temat	PRZEBUDOWA SIECI WODOCIĄGOWEJ - przejście pod torami kolejowymi Nr 74
Opracował	(uprawnienia)	Nazwa rys.	SIECI WODOCIĄGOWA
SKALA	1 : 100	Obiekt	Miejscowość: gm. Wieluń, obręb: Wieluń, nr ew. 737, 738/1, 738/2
Data	04-2017		
Arkusz nr	S - 6		