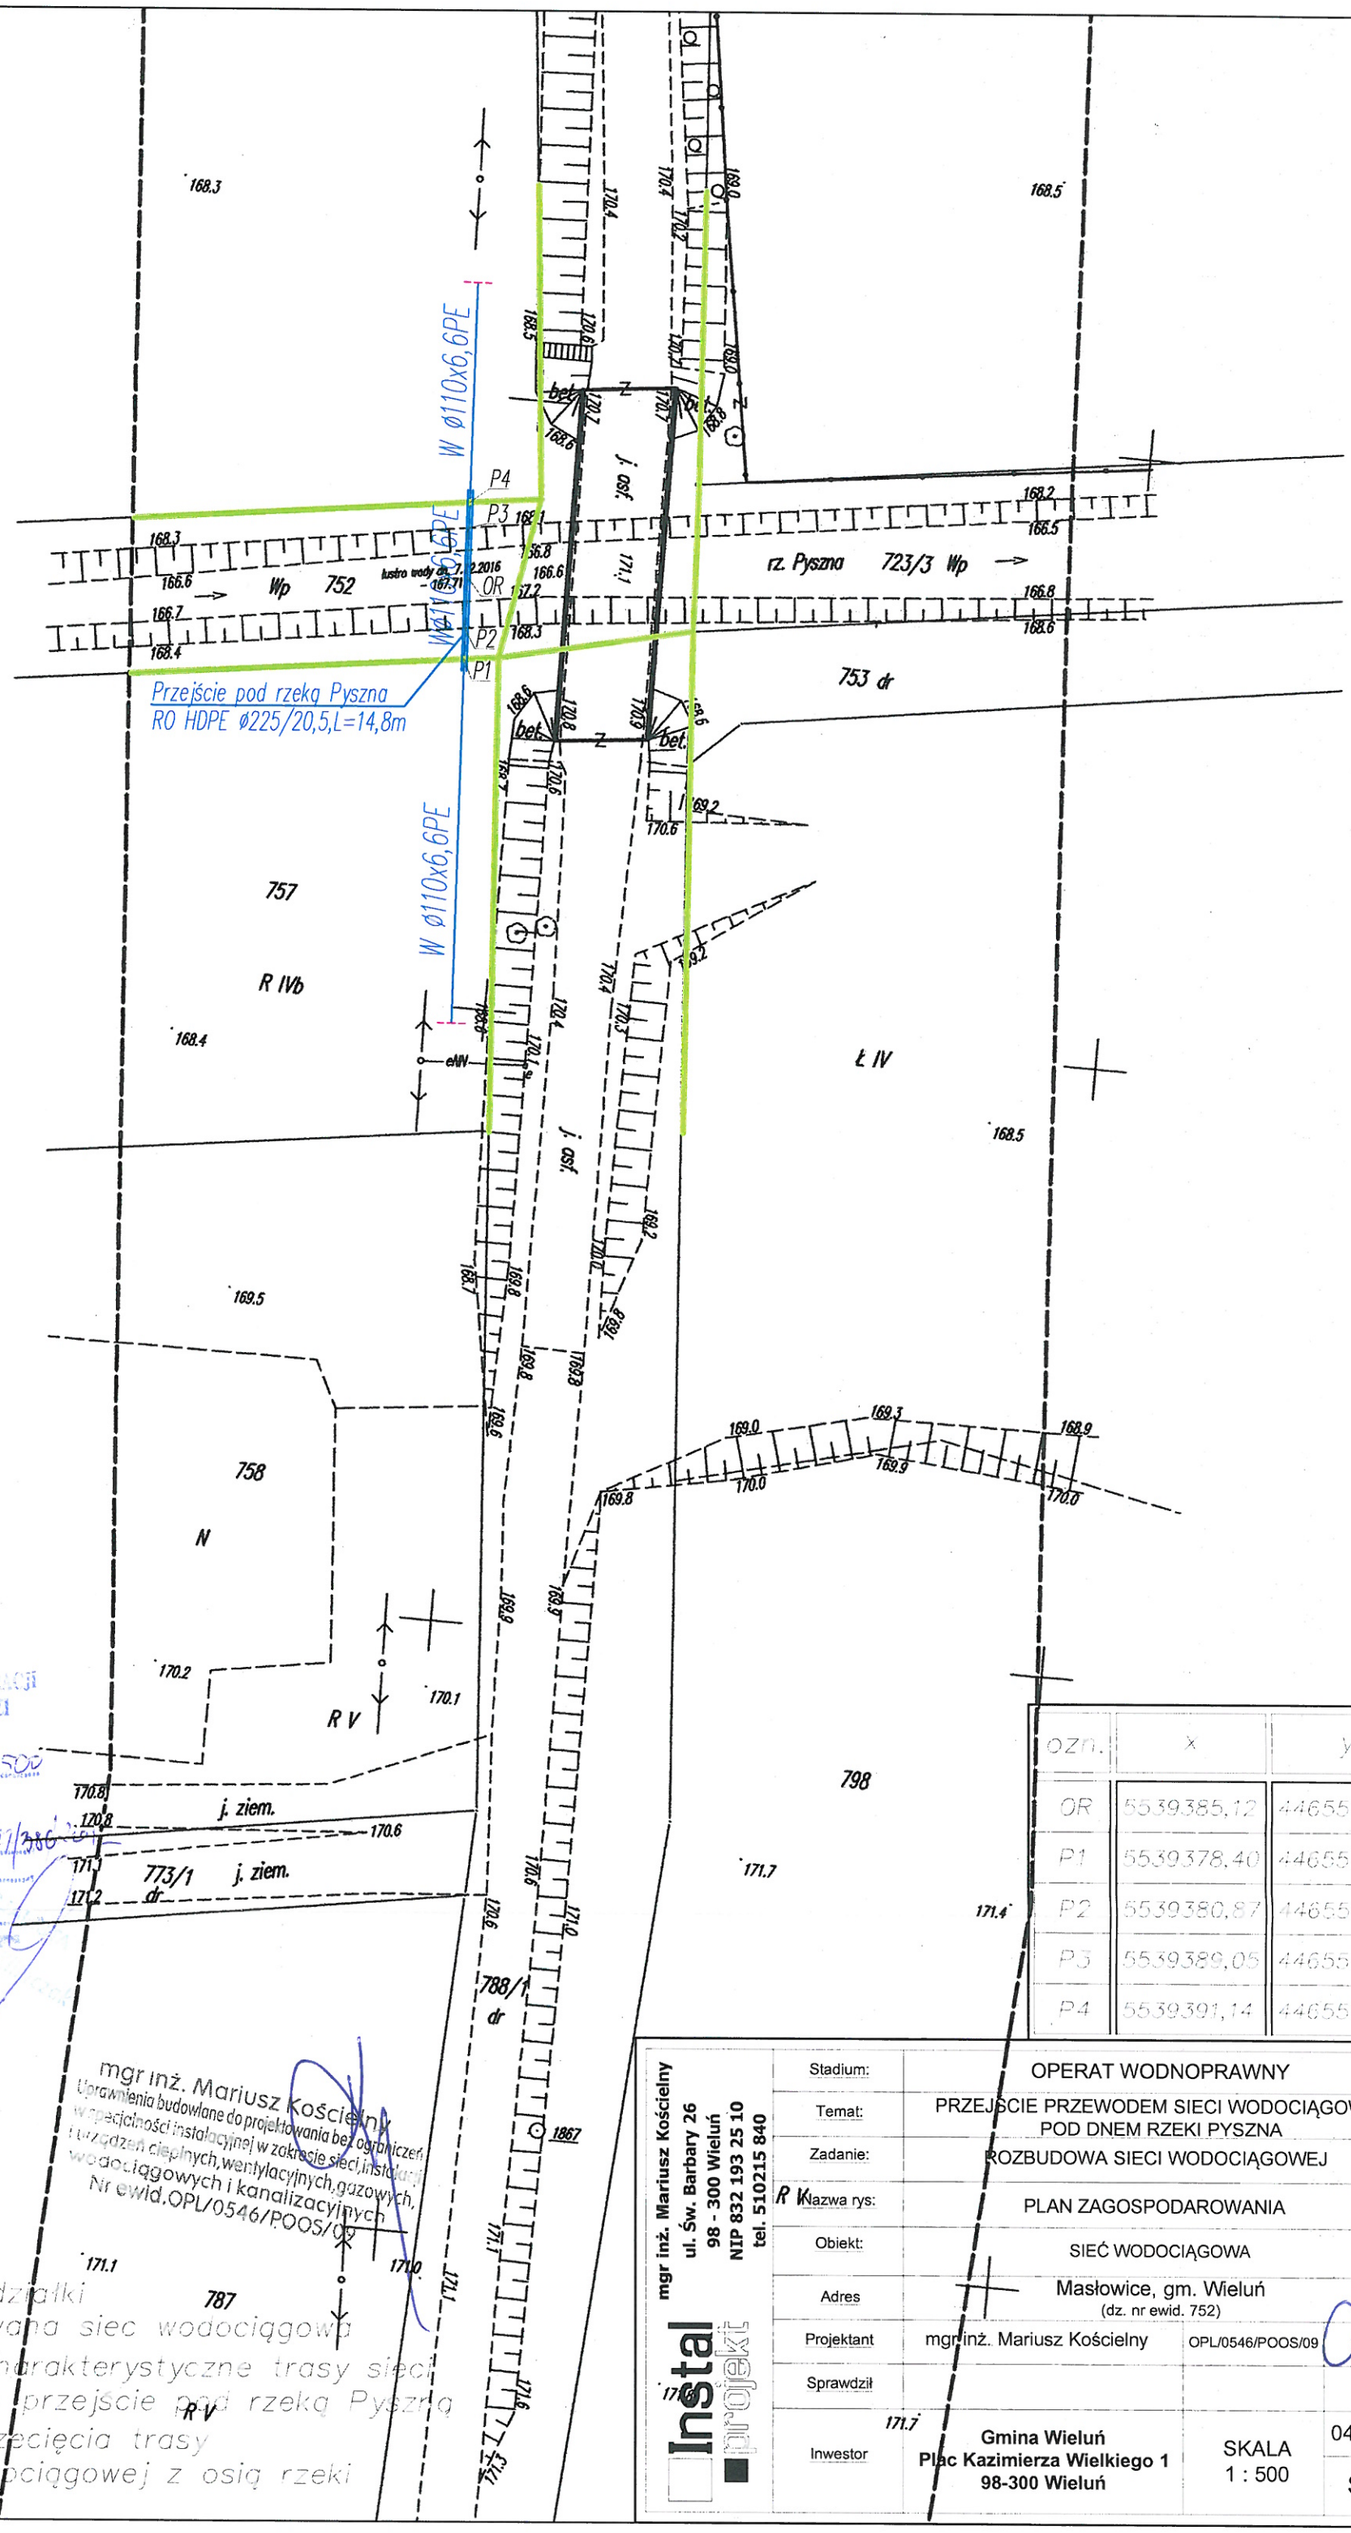

ozn.	x	y
OR	5539385,12	4465595,60
P1	5539378,40	4465595,96
P2	5539380,87	4465595,83
P3	5539389,05	4465595,39
P4	5539391,14	4465595,28

granica działki

projektowana siec wodociągowa

P1 – P4 punkty charakterystyczne trasy sieci wodoc. – przejście pod rzeką Pyszną

OR punkt przecięcia trasy sieci wodociągowej z osią rzeki

mgr inż. Mariusz Kościelny
Uprawnienia budowlane do projektowania bez ograniczeń w specjalności instalacyjnej w zakresie sieci, instalacji i urządzeń cieplnych, wentylacyjnych, gazowych, wodociągowych i kanalizacyjnych
Nr ewid. OPL/0546/POOS/09

29.06.2017

mgr inż. Mariusz Kościelny
ul. Św. Barbary 26
98 - 300 Wieluń
NIP 832 193 25 10
tel. 510215 840

Instal projekt

Stadium:	OPERAT WODNOPRAWNY
Temat:	PRZEJŚCIE PRZEWODEM SIECI WODOCIĄGOWEJ POD DNEM RZEKI PYSZNA
Zadanie:	ROZBUDOWA SIECI WODOCIĄGOWEJ
Nazwa rys:	PLAN ZAGOSPODAROWANIA
Obiekt:	SIEĆ WODOCIĄGOWA
Adres	Masłowice, gm. Wieluń (dz. nr ewid. 752)
Projektant	mgr inż. Mariusz Kościelny OPL/0546/POOS/09
Sprawdził	
Inwestor	Gmina Wieluń, Plac Kazimierza Wielkiego 1, 98-300 Wieluń
SKALA	1 : 500
04.2017	S - 1