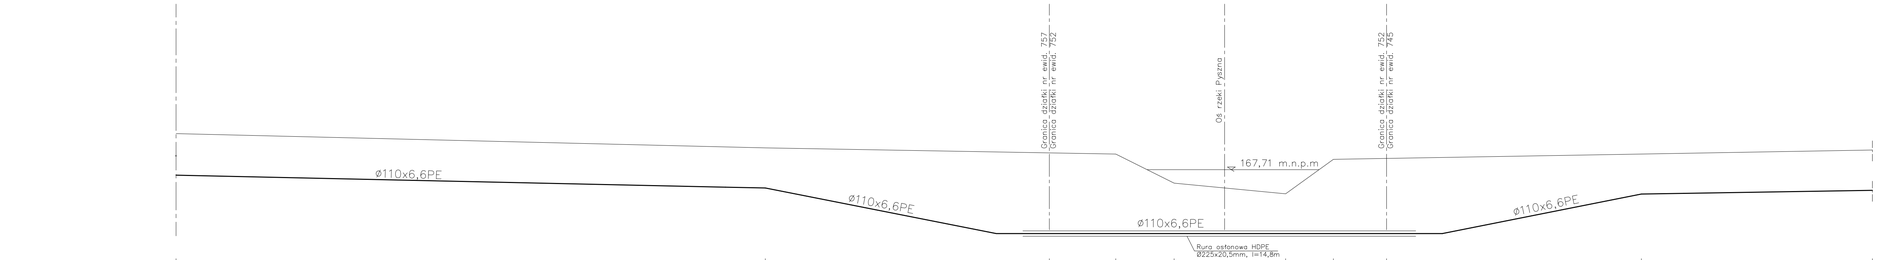

mgr inż. Mariusz Kościelny
ul. Św. Barbary 26
98-300 Wieluń
NIP 832 193 25 10
tel. 510215 840

Instal projekt

Stadium:	PROJEKT BUDOWLANY		
Branża:	SANITARNA		
Temat:	ROZBUDOWA SIECI WODOCIĄGOWEJ		
Nazwa rys:	Profil podłużny sieci wodociągowej - przejście pod rzeką Pyszną		
Obiekt:	SIEĆ WODOCIĄGOWA		
Adres	Masłowice, gm. Wieluń (dz. nr ewid. 785/1, 758/1, 758, 757, 752, 745, 727/3, 738/1, 727/2, 737, 738/2)		
Projektant	mgr inż. Mariusz Kościelny	OPL/0546/POOS/09	
Sprawdził	mgr inż. Roman Golański	OPL/0605/POOS/10	
Inwestor	**Gmina Wieluń** **Plac Kazimierza Wielkiego 1** **98-300 Wieluń**	SKALA 1 : 100	04.2017 S - 5