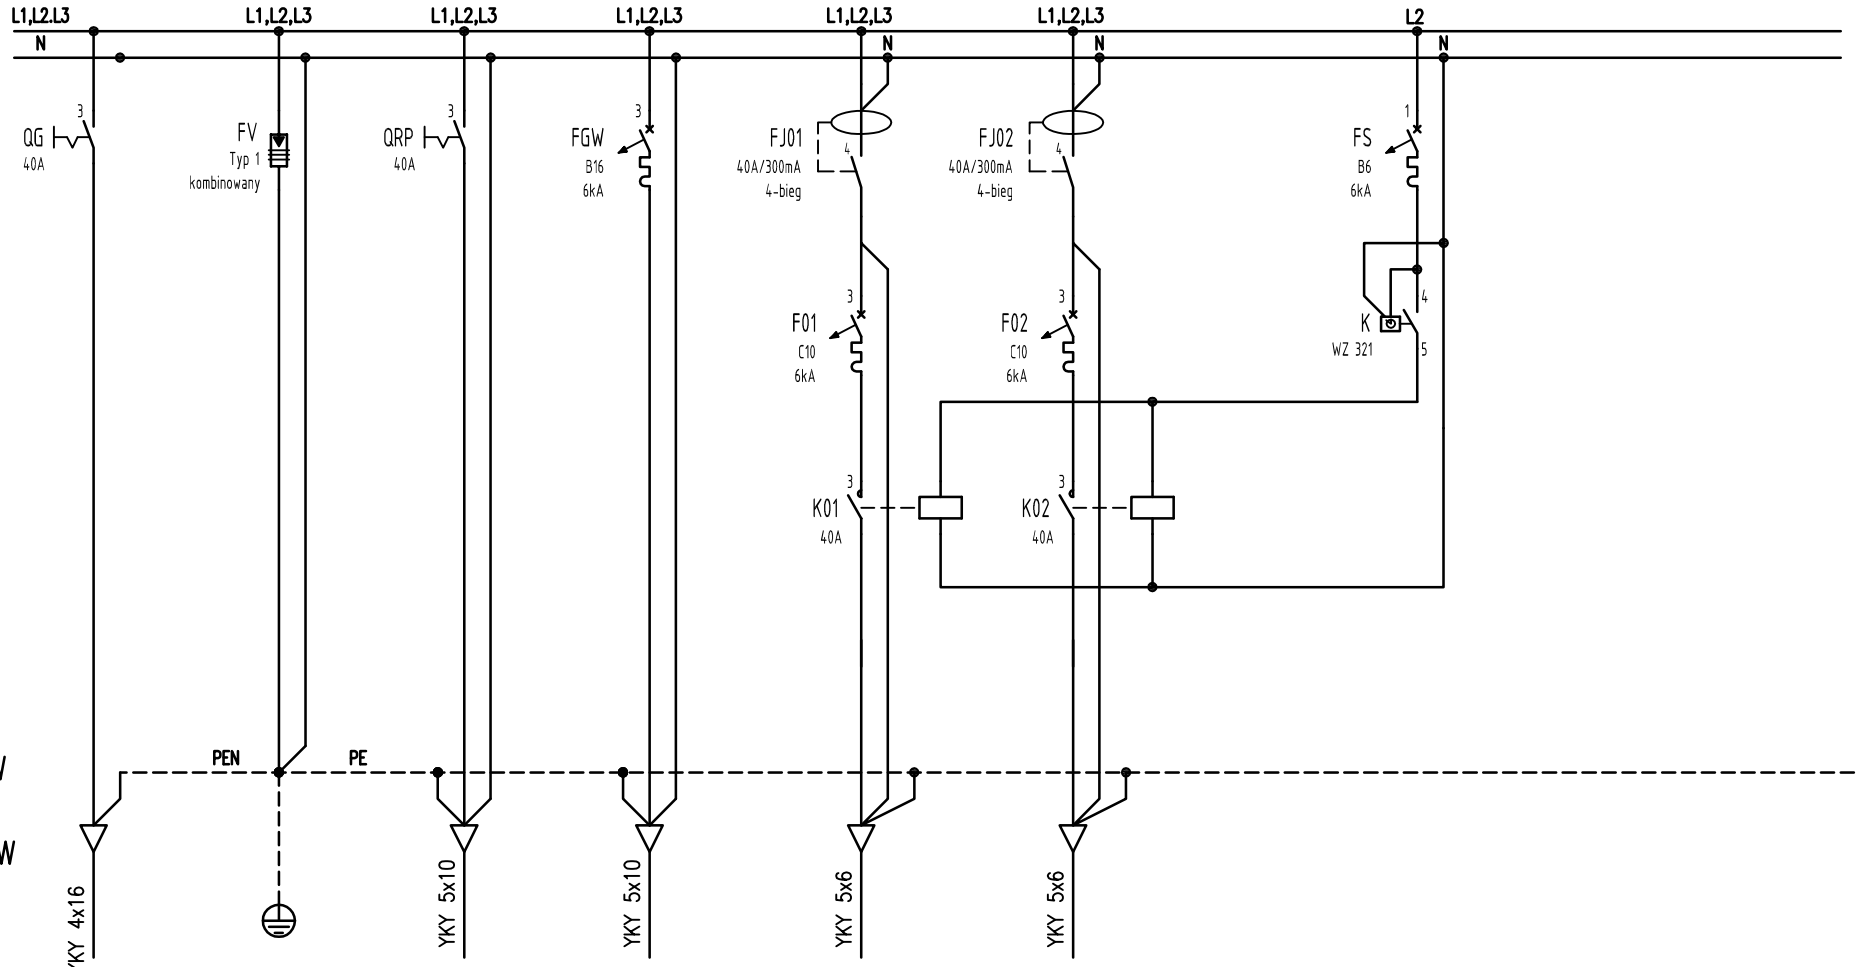

Pi=14,5 kW
Kj=0,75
Po=10,9 kW

Aparaty zabudować w obudowie wolnostojącej na fundamencie, z daszkiem o II klasie izolacji, wyposażonej w zamek z kluczem patentowym

Nr obwodu			RP	RGW	01	02	S
Przeznaczenie	Zasilanie w ramch	Ochrona	Rozdz. pompowni	Rozdz. RGW	Oświetlenie słupy	Oświetlenie słupy	Oświetlenie sterowanie
Pomieszczenie	z szfki pomiarowej	przepięciowa	w komorze tech.	Gniazda wtykowe	S1–S14 + opr. gruntowe	S15–S28	programator astronomiczny
Moc zainst.			max 6,5 kW	max 5 kW	max 2 kW	max 2 kW	

ZOON
ARCHITEKTURA KRAJOBRAZU
PAULINA CIEŚLIK
Kopiec ul.Parkowa 2 www.zoen-ogrody.pl
42-125 Kamyk tel. 505 92 60 15

PROJEKT BUDOWLANY BUDOWY PARKU PRZY UL.SADOWEJ W WIELUNIU

Wieluń, ul. Sadowa
dz. nr ewid. 279/4 279/6, 279/8, Obręb 15

SCHEMAT INSTALACJI ELEKTRYCZNYCH - ROZDZIELNICA GŁOWNA RG

OPRACOWANIE:	-	PODPIS:
PROJEKTANT:	mgr inż. Grzegorz Drelich NR UPRAWNIEŃ: SLK/0605/POOE/04	PODPIS:
RYSUNEK NR: E-5	czerwiec 2016	SKALA: %