UWAGA: nie wyklucza się istnienia w terenie innych przewodów o których brak informacji, wynika z zaszłości historycznych lub niedopełnienia obowiązku zgłoszenia do inwentaryzacji (Ustawa z dnia 17 maja 1989 r. Prawo Geodezyjne i Kartograficzne, t.j. Dz.U.193, poz.1287)

Projektowane obiekty budowlane

Branża *Nr uzgodnienia*

MAPA DO CELÓW PROJEKTOWYCH
Oznaczenie kancelaryjne zgłoszenia pracy geodezyjnej *GNO.6640.576.2016*
Numer księgi robót *31/2016*
Sekcja mapy syt – wys. 1:500 *131.412.253.3 ; 131.414.051.1*
Miejscowość *Wieluń ul. Sadowa*
Numery działek ewidencyjnych *279/4*
Województwo *łódzkie*
Powiat *wieluński*
Jednostka ewidencyjna *Identyfikator* *101709_4*
Nazwa *WIELUŃ*
Obręb ewidencyjny *Identyfikator* *101709_4.0015*
Nazwa *OBRĘB 15*
Skala mapy *1 : 500*
Nazwa układu współrzędnych *Prostokątnych płaskich* *1965 / 1*
Wysokości *Kronsztadt 60*
Oznaczenie granic obszaru, który był przedmiotem aktualizacji - - - - - - -
Oznaczenie i informacje o służebnościach gruntowych mających wpływ na zagospodarowanie gruntów, zlokalizowanych w granicach projektowanej inwestycji
BRAK
Oznaczenie i symbol konturu użytku gruntowego, który nie jest ujawniony w bazie danych ewidencji gruntów i budynków
BRAK
Stan aktualny na dzień *26.04.2016r.*
Data sporządzenia mapy *26.04.2016r.*

USŁUGI GEODEZYJNE s.c.
Bożena Łuczak i Mariusz Łuczak
98-300 Wieluń, ul. E. Orzeszkowej 20
tel. 43 843 18 01, kom. 605 080 512
NIP 832-10-26-059

Kierownik roboty

Szkic lokalizacji *Skala 1:25 000*

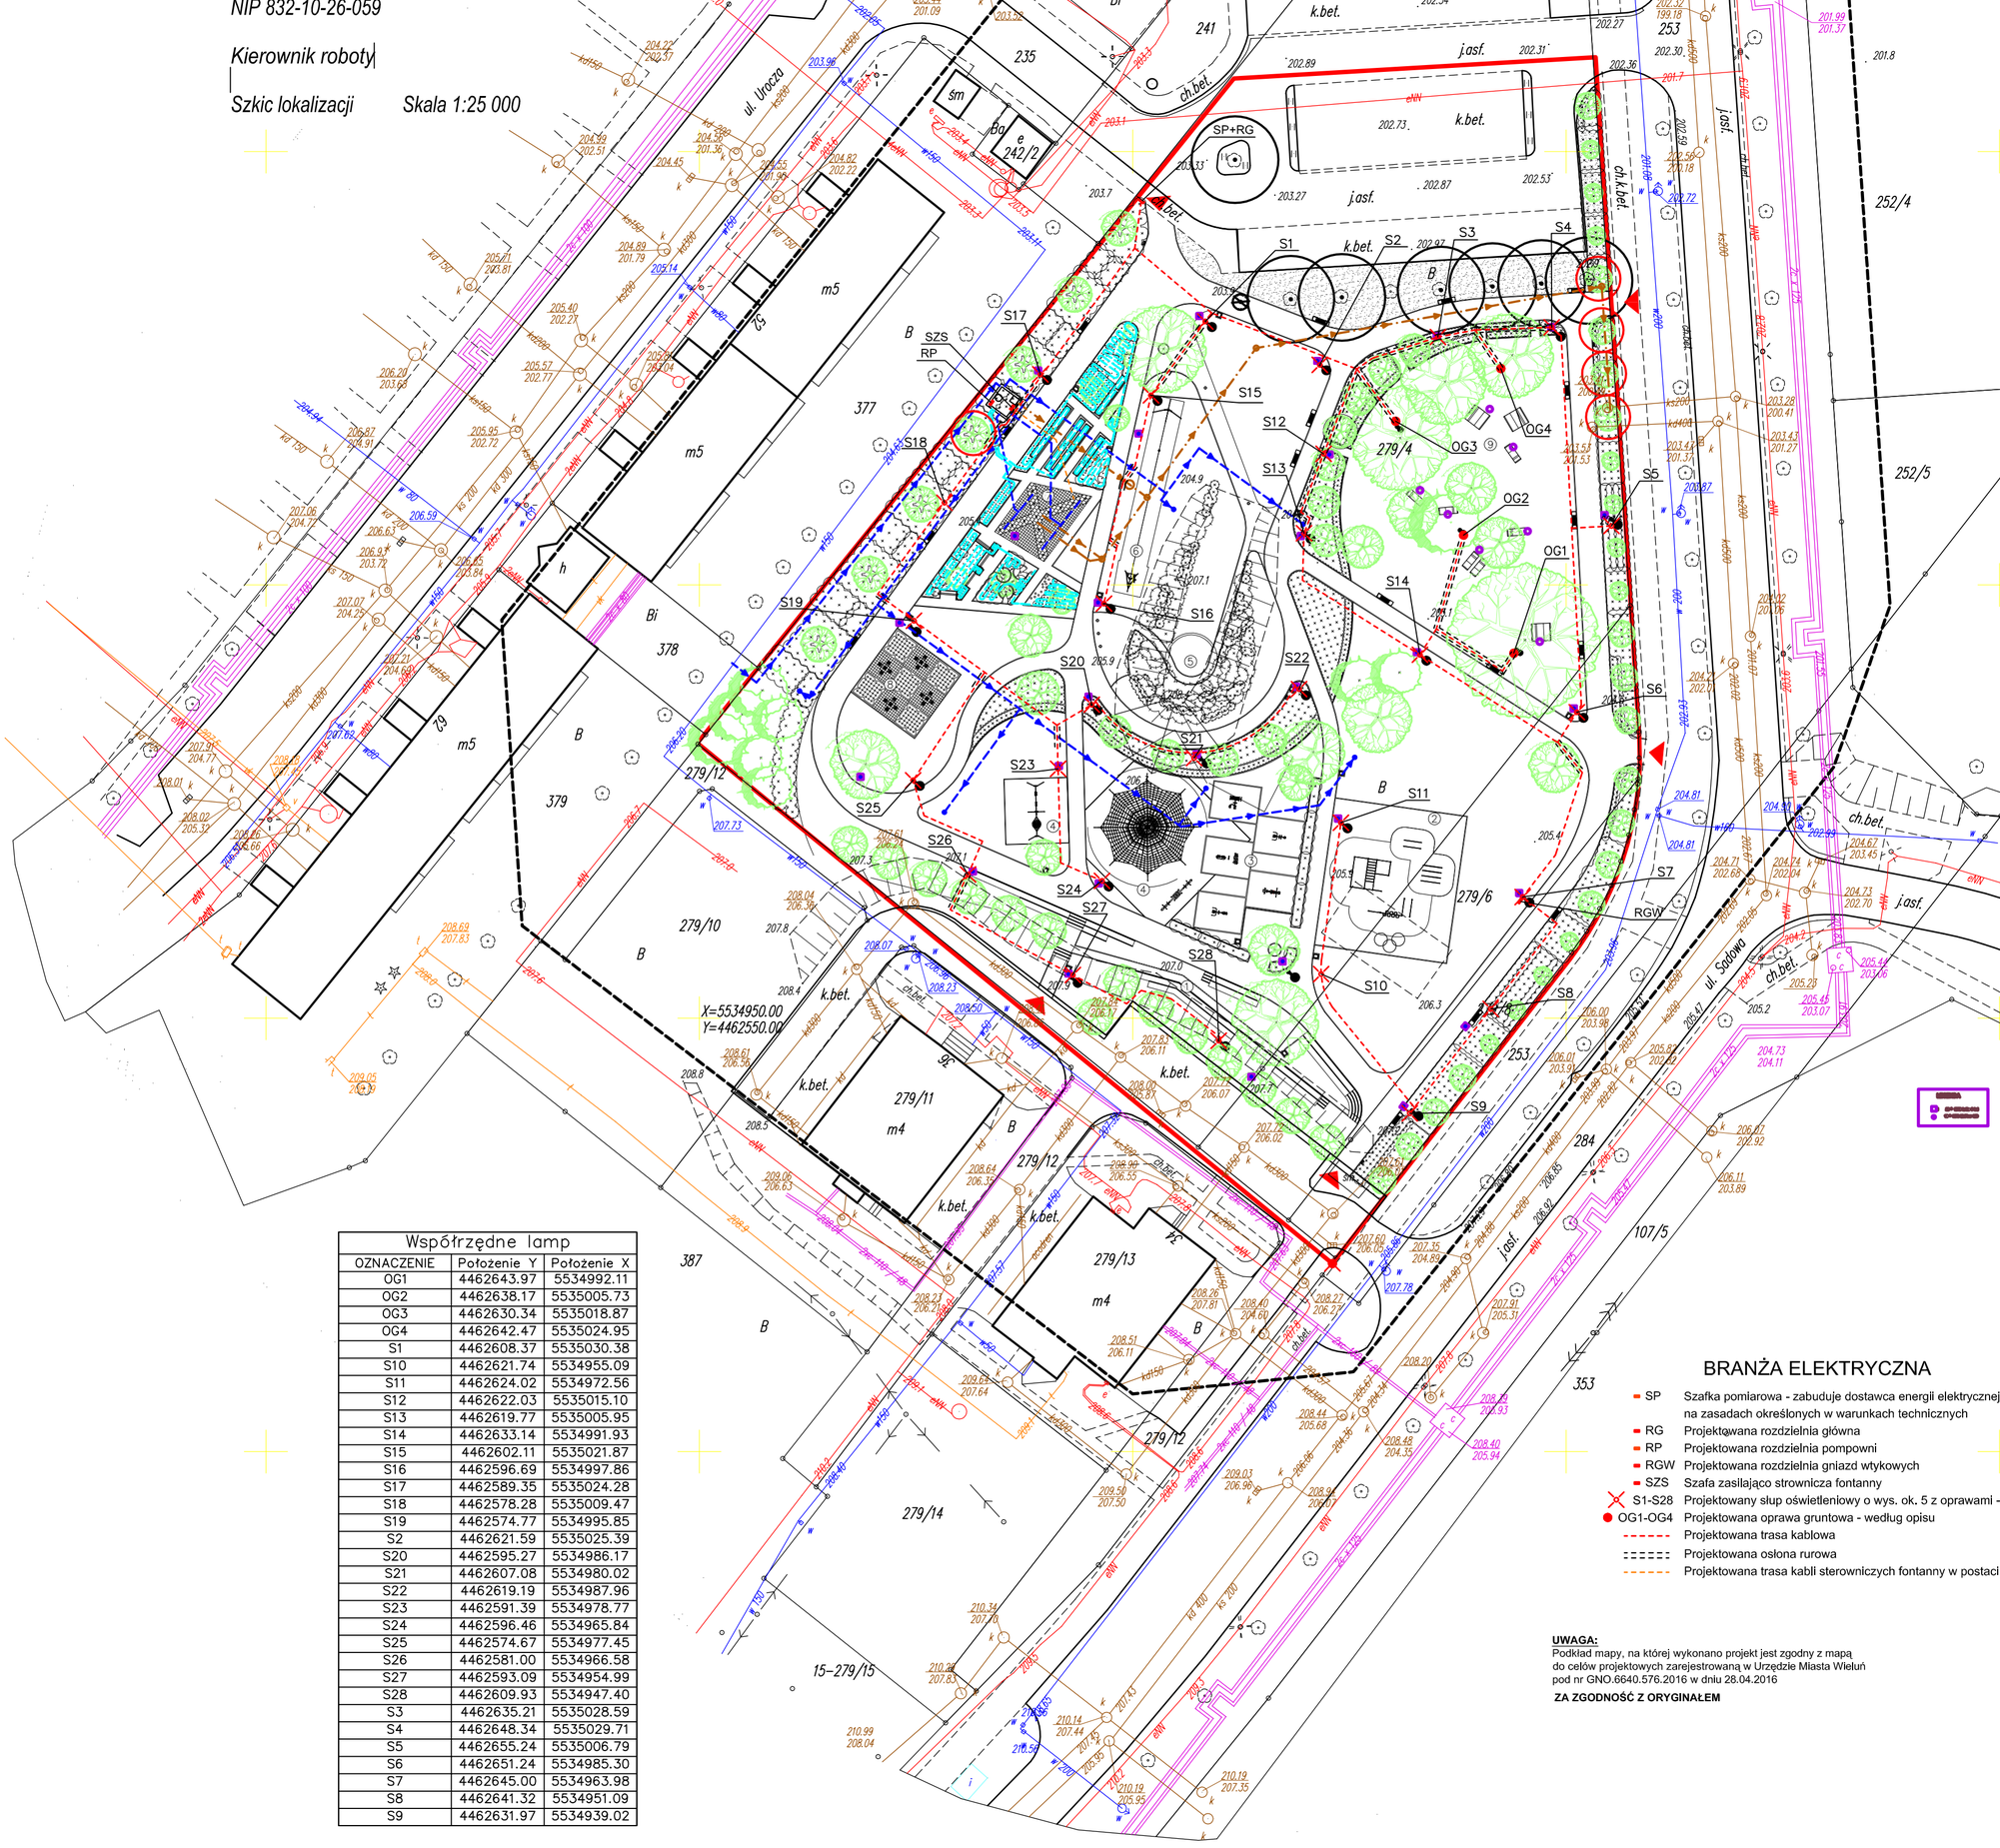

Współrzędne lamp		
OZNACZENIE	Położenie Y	Położenie X
OG1	4462643.97	5534992.11
OG2	4462638.17	5535005.73
OG3	4462630.34	5535018.87
OG4	4462642.47	5535024.95
S1	4462608.37	5535030.38
S10	4462621.74	5534955.09
S11	4462624.02	5534972.56
S12	4462622.03	5535015.10
S13	4462619.77	5535005.95
S14	4462633.14	5534991.93
S15	4462602.11	5535021.87
S16	4462596.69	5534997.86
S17	4462589.35	5535024.28
S18	4462578.28	5535009.47
S19	4462574.77	5534995.85
S2	4462621.59	5535025.39
S20	4462595.27	5534986.17
S21	4462607.08	5534980.02
S22	4462619.19	5534987.96
S23	4462591.39	5534978.77
S24	4462596.46	5534965.84
S25	4462574.67	5534977.45
S26	4462581.00	5534966.58
S27	4462593.09	5534954.99
S28	4462609.93	5534947.40
S3	4462635.21	5535028.59
S4	4462648.34	5535029.71
S5	4462655.24	5535006.79
S6	4462651.24	5534985.30
S7	4462645.00	5534963.98
S8	4462641.32	5534951.09
S9	4462631.97	5534939.02

LEGENDA

- GRANICA OPRACOWANIA
- SKARPA (projektowana)
- WEJŚCIE NA TEREN PARKU
- ŚCIEŻKA SZUTROWA PIESZO –ROWEROWA
- TRAWNIK
- RABATY ROŚLINNE (ściółkowane kora sosnowa, gruba miałowa)
- NAWIERZCHNIA BEZPIECZNA POD ELEMENTAMI PLACU ZABAW I STREFĄ SIŁOWĄ
- NAWIERZCHNIA UTWARDZONA POD URZĄDZENIAMI SIŁOWNI ZEWNĘTRZNEJ
- NAWIERZCHNIA Z PŁYT GRANITOWYCH 50X50X5 CM
- NAWIERZCHNIA Z KOSTKI GRANITOWEJ 8/11
- SIEDZISKA /SCHODY TERENOWE Z BETONU ZBROJONEGO

OZNACZENIA ROŚLINNOŚCI

- ISTNIEJĄCE DRZEWA LIŚCIASTE
- ISTNIEJĄCE DRZEWA LIŚCIASTE DO USUNIĘCIA
- PROJEKTOWANE DRZEWA LIŚCIASTE
- PROJEKTOWANE DRZEWA IGLASTE
- PROJEKTOWANE KRZEWY LIŚCIASTE
- PROJEKTOWANE KRZEWY IGLASTE
- PROJEKTOWANE GRUPY BYLIN
- FORMOWANE KRZEWY IGLASTE

WYKAZ ASORTYMENTU (mała architektura parkowa)

- ŁAWKA PARKOWA
- KOSZ NA ŚMIECI
- POJEMNIK NA ODCHODY ZWIERZĘCE
- SŁUPEK
- ŁAWA PODWÓJNA
- ŁAWA POJEDYNCZA
- LAMPA ZEWNĘTRZNA STOJĄCA (wysokość od 550–650 cm; 60W)
- OPRAWA WPUSZCZANA W PODŁOŻE (20W)

SREFY REKREACYJNE W PARKU

1. MIEJSCE SPOTKAŃ (siedziska i schody terenowe na skarpie)
2. STERFA SIŁOWA (parkour)
3. SIŁOWNIA ZEWNĘTRZNA
4. PLAC ZABAW
5. PAGÓREK DO ZJAZDÓW NA ROWERACH I SANKACH
6. TYROLKA 25M
7. OGRÓD SENSORYCZNY Z FONTANNĄ ORAZ STREFĄ UPRAW DLA MIESZKAŃCÓW
8. STOŁY Z SZACHAMI
9. STREFA RELAKSU

BRANŻA ELEKTRYCZNA

- SP Szafka pomiarowa - zabudуje dostawca energii elektrycznej na zasadach określonych w warunkach technicznych
- RG Projektowana rozdzielnia główna
- RP Projektowana rozdzielnia pompowni
- RGW Projektowana rozdzielnia gniazd wtykowych
- SZS Szafa zasilająco strownicza fontanny
- S1-S28 Projektowany słup oświetleniowy o wys. ok. 5 z oprawami - według opisu
- OG1-OG4 Projektowana oprawa gruntowa - według opisu
- Projektowana trasa kablowa
- Projektowana osłona rurowa
- Projektowana trasa kabli sterowniczych fontanny w postaci dwóch rur PCV Ø160mm

UWAGA:
Podkład mapy, na której wykonano projekt jest zgodny z mapą do celów projektowych zarejestrowaną w Urzędzie Miasta Wieluń pod nr GNO.6640.576.2016 w dniu 28.04.2016

ZA ZGODNOŚĆ Z ORYGINAŁEM

SKALA 0 1 [m]

ZOON
ARCHITEKTURA KRAJOBRAZU
PAULINA CIEŚLIK
Kopiec ul.Parkowa 2 www.zoon-ogrody.pl
42-125 Kamyk tel. 505 92 60 15

PROJEKT BUDOWLANY BUDOWY PARKU PRZY UL.SADOWEJ W WIELUNIU

Wieluń, ul. Sadowa
dz. nr ewid. 279/4 279/6, 279/8, Obręb 15

PLAN INSTALACJI ELKTRYCZNYCH W TERENIE

OPRACOWANIE:	–	PODPIS:
PROJEKTANT:	mgr inż. Grzegorz Drelich NR UPRAWNIEŃ: SLK/0605/POOE/04	PODPIS:
RYSUNEK NR: E–1	czerwiec 2016	SKALA: 1:500