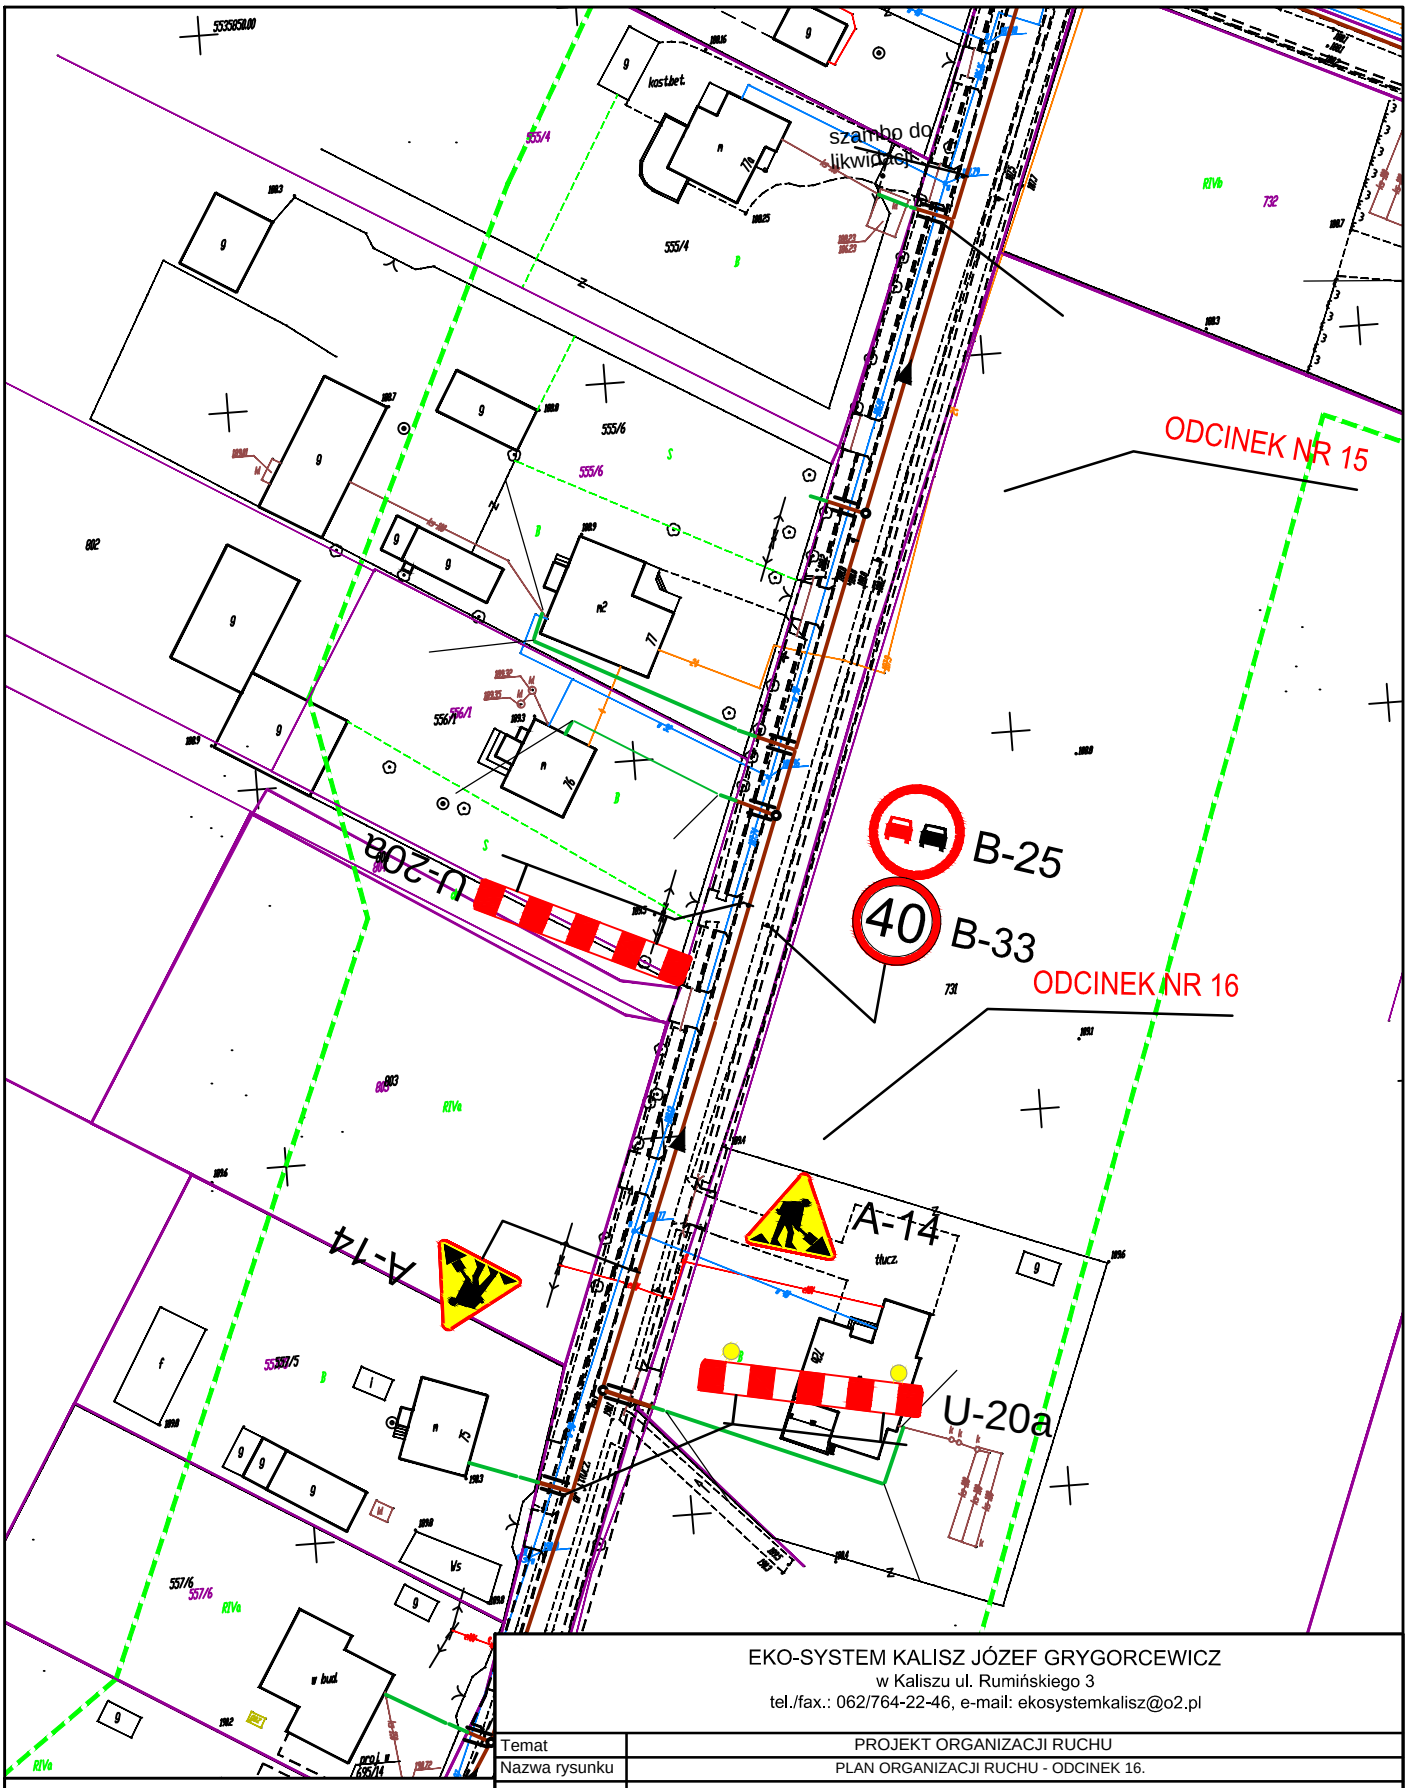

UWAGA
Istniejące oznakowanie pionowe naniesiono w kolorach szarości i mniejszej wielkości

Istniejące oznakowanie poziome naniesiono liniami koloru zielonego

EKO-SYSTEM KALISZ JÓZEF GRYGORCEWICZ
w Kaliszu ul. Rumińskiego 3
tel./fax.: 062/764-22-46, e-mail: ekosystemkalisz@o2.pl

Temat	PROJEKT ORGANIZACJI RUCHU
Nazwa rysunku	PLAN ORGANIZACJI RUCHU - ODCINEK 16.
Inwestycja	BUDOWA KANALIZACJI SANITARNEJ W MIEJSCOWOŚCI OLEWIN
Inwestor	GMINA WIELIŃ, 98-300 WIELUŃ, PLAC KAZIMIERZA WIELKIEGO 1
Obiekt	KANALIZACJA SANITARNA W MIEJSCOWOŚCI OLEWIN W DROGACH GMINNYCH I POWIATOWTCH
Skala	1:1000
Data	05.2017
Adres obiektu	98-300 OLEWIN

Autorzy opracowania		Nr uprawnień	Podpis
Projektant	mgr inż. Józef Grygorcewicz		
Opracowała	inż. Renata Gierosz	----------	

Nr rys.:
2.16.