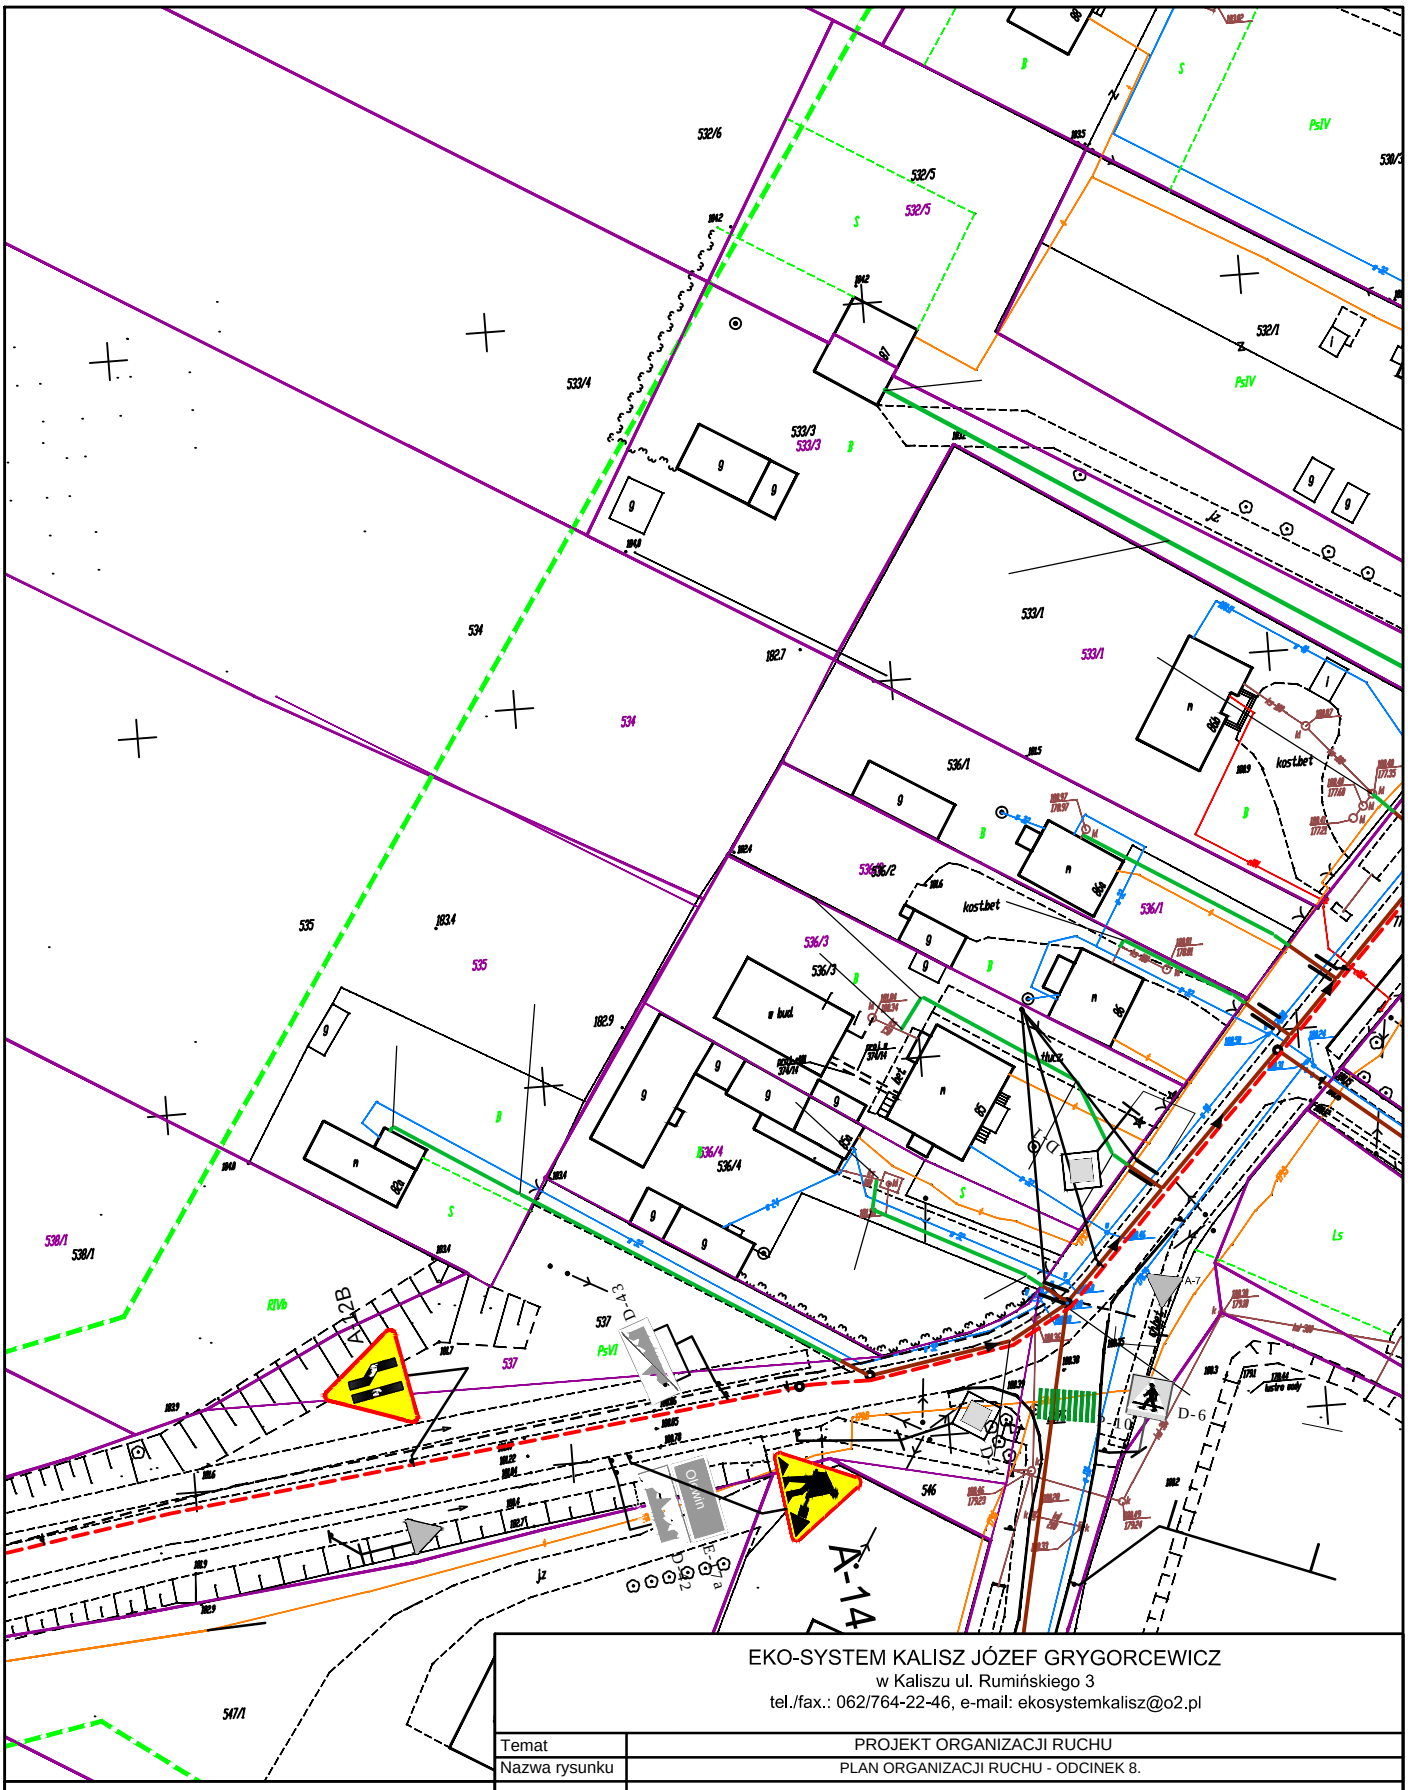


EKO-SYSTEM KALISZ JÓZEF GRYGORCEWICZ
w Kaliszu ul. Rumińskiego 3
tel./fax.: 062/764-22-46, e-mail: ekosystemkalisz@o2.pl

| | |
|---|---|
| Temat | PROJEKT ORGANIZACJI RUCHU |
| Nazwa rysunku | PLAN ORGANIZACJI RUCHU - ODCINEK 8. |
| Inwestycja | BUDOWA KANALIZACJI SANITARNEJ W MIEJSCOWOŚCI OLEWIN |
| Inwestor | GMINA WIELIŃ, 98-300 WIELUŃ, PLAC KAZIMIERZA WIELKIEGO 1 |
| Obiekt | KANALIZACJA SANITARNA W MIEJSCOWOŚCI OLEWIN<br>W DROGACH GMINNYCH I POWIATOWTCH |
| Skala | 1:1000 |
| Data | 05.2017 |
| Adres obiektu | 98-300 OLEWIN |

| Autorzy opracowania | | Nr uprawnień | Podpis |
|---|---|---|---|
| Projektant | mgr inż. Józef Grygorcewicz | | |
| Opracowała | inż. Renata Gierosz | ---------- | |

Nr rys.:
2.8.

UWAGA
Istniejące oznakowanie pionowe naniesiono w kolorach szarości i mniejszej wielkości

Istniejące oznakowanie poziome naniesiono liniami koloru zielonego