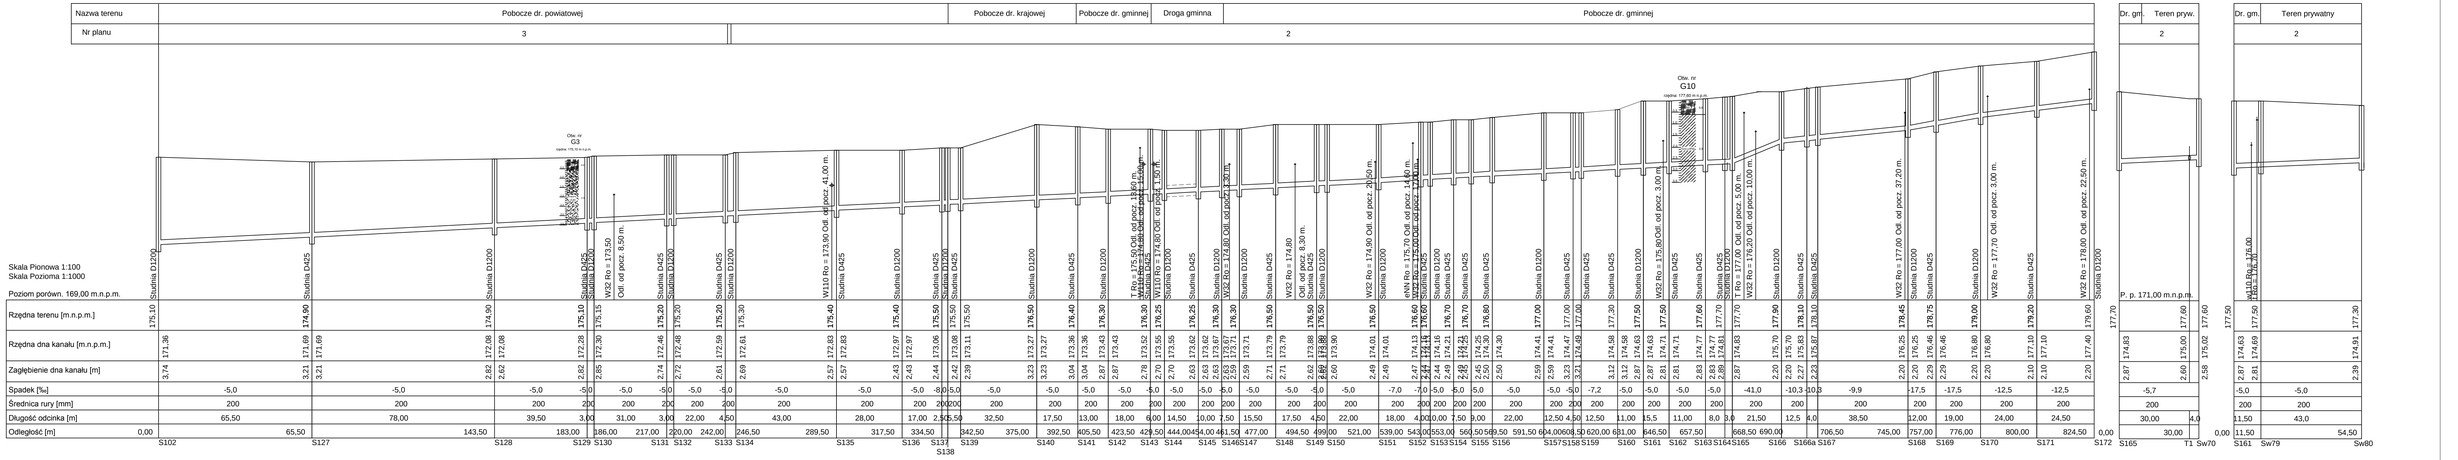
Nazwa terenu
Nr planu
Pobocze dr. powiatowej
3
Pobocze dr. krajowej
Pobocze dr. gminnej
Droga gminna
Pobocze dr. gminnej
2
Dr. gm.
Teren pryw.
2
Dr. gm.
Teren prywatny
2
Skala Pionowa 1:100
Skala Pozioma 1:1000
Poziom porówn. 169,00 m.n.p.m.
P. p. 171,00 m.n.p.m.
Rzędna terenu [m.n.p.m.]
Rzędna dna kanału [m.n.p.m.]
Zagłębienie dna kanału [m]
Spadek [‰]
Średnica rury [mm]
Długość odcinka [m]
Odległość [m]
Obs. nr G3
studnia 175,10 m n.p.m.
Obs. nr G10
rzędna 177,80 m n.p.m.
Studnia D1200
Studnia D425
WS2 Ro = 173,50 Odl. od pocz. 8,50 m.
W110 Ro = 173,90 Odl. od pocz. 41,00 m.
T Ro = 175,90 Odl. od pocz. 18,80 m. Rzędna dna rury 171,90 m.
WS2 Ro = 174,80 Odl. od pocz. 11,30 m.
W110 Ro = 174,80 Odl. od pocz. 1,50 m.
WS2 Ro = 174,90 Odl. od pocz. 3,50 m.
HW Ro = 175,70 Odl. od pocz. 14,40 m.
WS2 Ro = 175,00 Odl. od pocz. 23,00 m.
WS2 Ro = 175,80 Odl. od pocz. 3,00 m.
T Ro = 177,00 Odl. od pocz. 5,00 m.
T Ro = 176,20 Odl. od pocz. 10,00 m.
WS2 Ro = 177,00 Odl. od pocz. 27,20 m.
WS2 Ro = 177,70 Odl. od pocz. 3,00 m.
WS2 Ro = 178,00 Odl. od pocz. 22,50 m.
HW Ro = 177,00 Odl. od pocz. 3,00 m.
S102
S127
S128
S129
S130
S131
S132
S133
S134
S135
S136
S137
S138
S139
S140
S141
S142
S143
S144
S145
S146
S147
S148
S149
S150
S151
S152
S153
S154
S155
S156
S157
S158
S159
S160
S161
S162
S163
S164
S165
S166
S166a
S167
S168
S169
S170
S171
S172
T1
Sw70
Sw79
Sw80

| | | |