


Nazwa terenu	Droga gminna j.asfalt.		
Nr planu	2	5	4

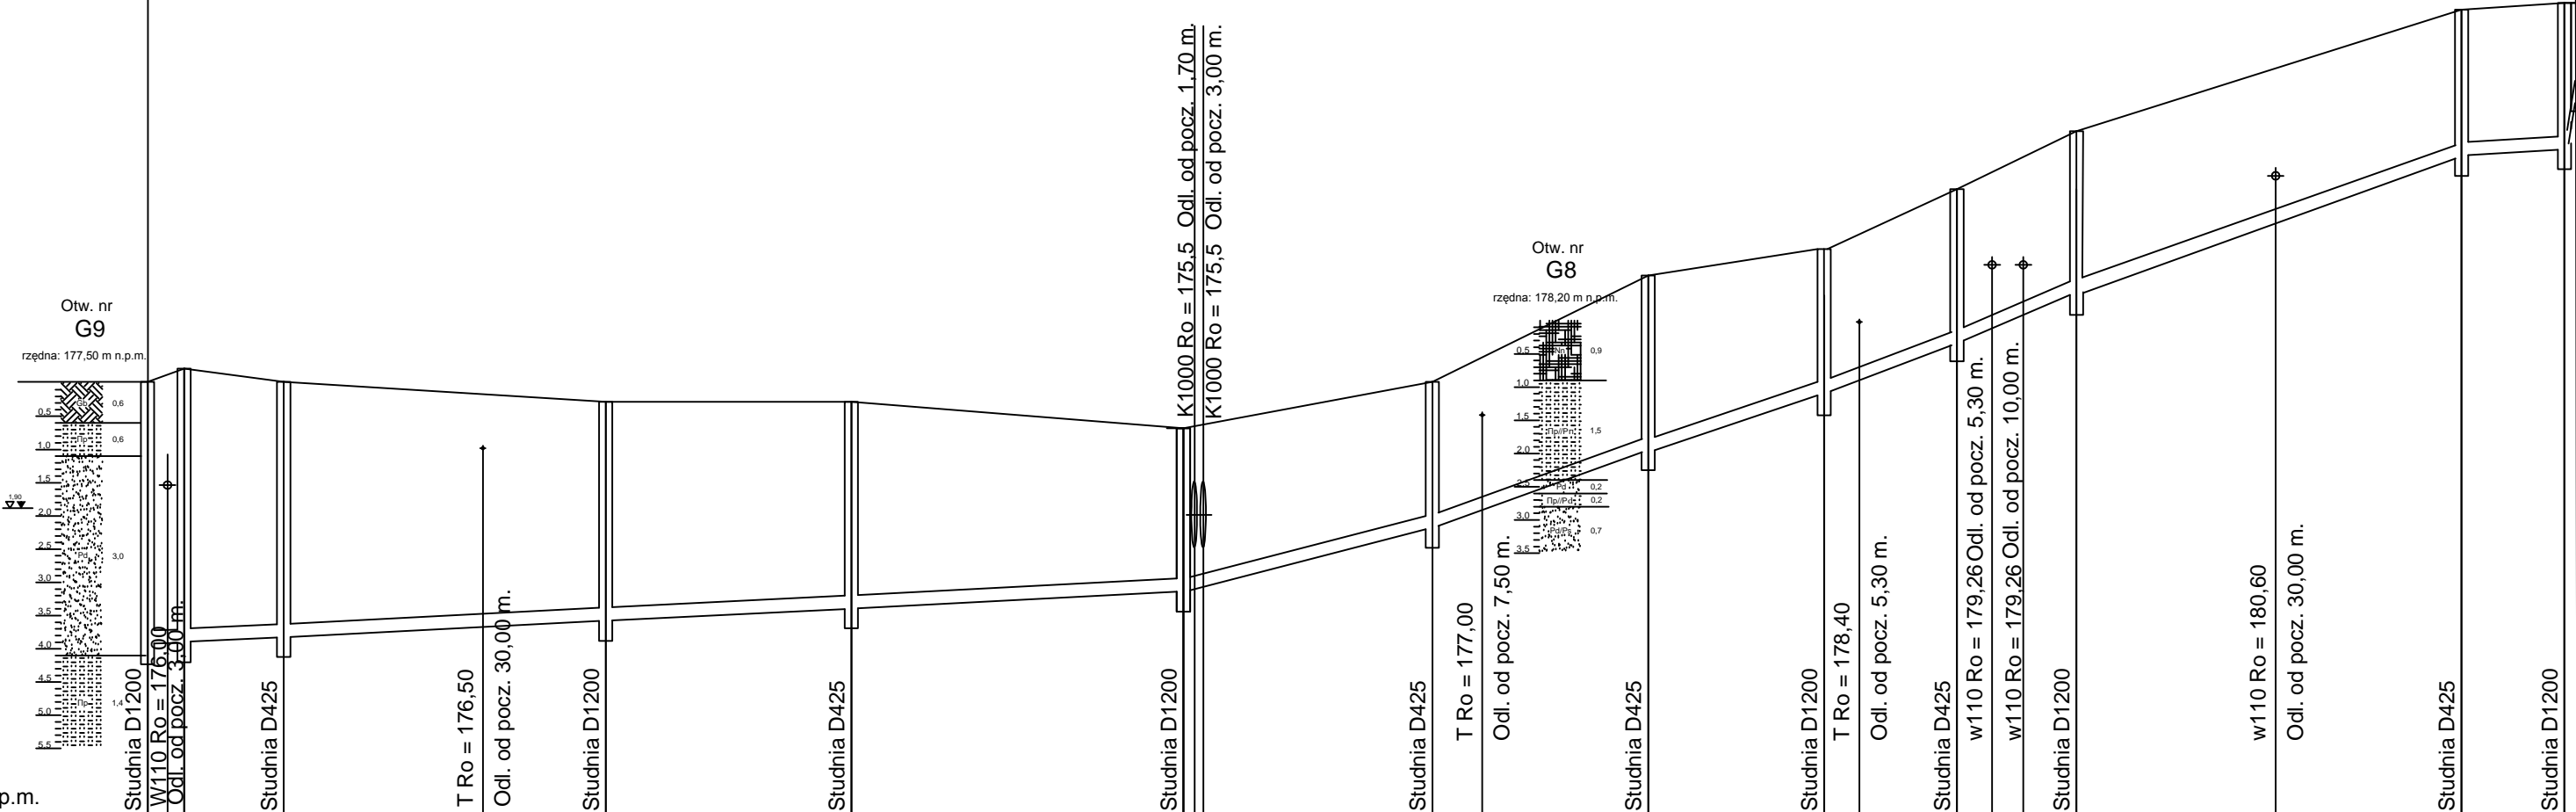

Skala Pionowa 1:100
Skala Pozioma 1:1000

Poziom porówn. 171,00 m.n.p.m.

Rzędna terenu [m.n.p.m.]	177,50	177,70	177,50	177,20	177,20	176,80	177,50	179,10	179,80	180,40	181,40	183,10	183,20
Rzędna dna kanału [m.n.p.m.]	173,55	173,58	173,58	173,66	173,66	174,34	175,30	176,47	177,60	178,11	179,20	180,90	181,00
Zagłębienie dna kanału [m]	3,95	4,12	4,12	3,84	3,84	2,46	2,20	2,63	2,20	2,29	2,20	2,20	1,20
Spadek [‰]	-5,0	-5,0	-5,0	-5,0	-5,0	-25,6	-36,0	-5,0	-25,5	-60,6	-46,5	-6,5	-500,0
Średnica rury [mm]	200	200	200	200	200	200	200	200	200	200	200	200	200
Długość odcinka [m]	5,50	15,00	48,50	37,00	50,00	37,50	32,50	26,50	20,00	18,00	58,00	15,50	2,00
Odległość [m]	0,00	5,50	20,50	69,00	106,00	156,00	193,50	226,00	252,50	272,50	290,50	348,50	364,00

P1 S10 S11 S12 S13 S14 S15 S16 S17 S18 S19 S20 S21 SR

EKO-SYSTEM KALISZ JÓZEF GRYGORCEWICZ w Kaliszu ul. Rumińskiego 3 tel./fax.: 062/764-22-46, e-mail: ekosystemkalisz@o2.pl			
Stadium	Projekt budowlany		
Nazwa rysunku	Profil kanalizacji		
Obiekt	Olewin - kanalizacja sanitarna poza pasem drogowym dr. krajowej nr 74		
Inwestor	Gmina Wieluń		
Inwestycja	Zad. inv. nr 3 - Kanalizacja sanitarna dla wschodniej części gm. Wieluń - Olewin		Skala 1:100/1000
Adres obiektu	Olewin z wyłączeniem pasa drogowego dr. kraj nr 74		Data: 07.2016
Autorzy opracowania		Nr uprawnień	11
Projektant	mgr inż. Józef Grygorcewicz	644/73 Pw	
Opracował	mgr inż. Tomasz Grygorcewicz		
Sprawdzający	mgr inż. Jan Lenartowski	WPK/0248/POOS/05	