Nazwa terenu	Posesja prywatna	Posesja prywatna	Posesja prywatna	Posesja prywatna
Nr planu	4	4	4	4

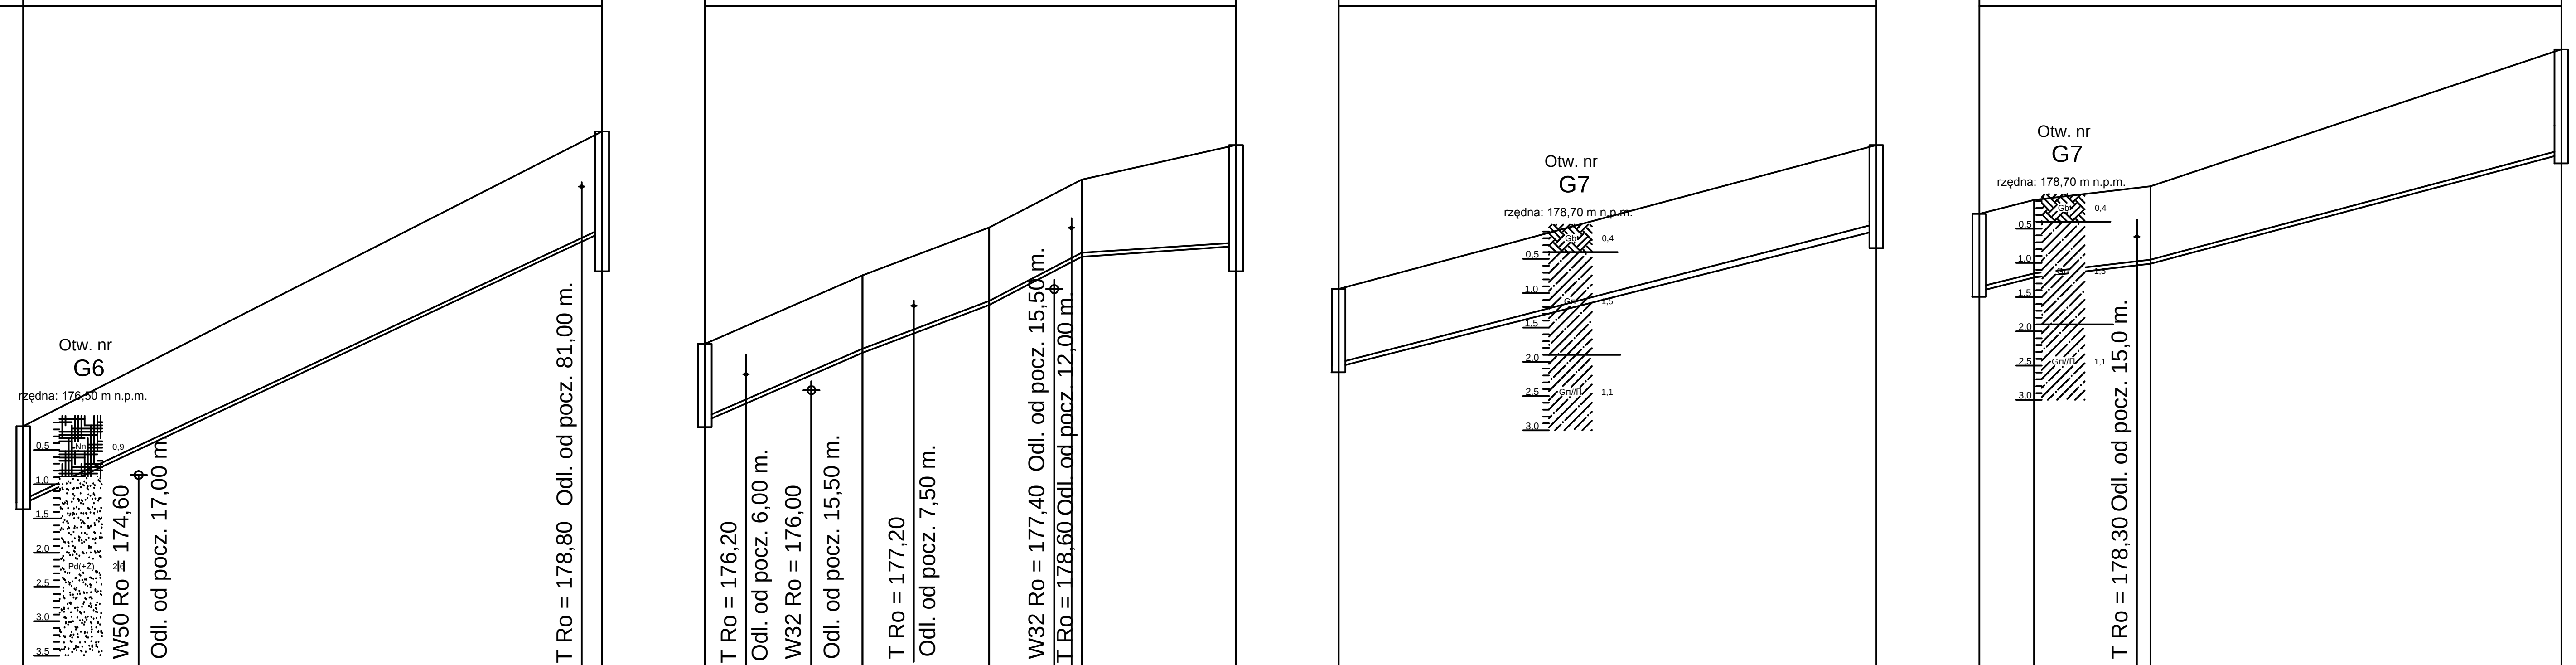

Skala Pionowa 1:100
Skala Pozioma 1:1000

Poziom porówn. 172,00 m.n.p.m.

	Pp1		SR
Rzędna terenu [m.n.p.m.]	175,50		179,70
Rzędna osi rurociągu [m.n.p.m.]	174,30 174,40		178,30
Zagłębienie osi rurociągu [m]	1,20 1,10		1,40
Spadek [‰]		-48,5	
Średnica rury [mm]		63	
Długość odcinka [m]		84,50	
Odległość [m]	0.00		84,50

	Pp2		A		B		C		SR
Rzędna terenu [m.n.p.m.]	176,70		177,70		178,40		179,10		179,60
Rzędna osi rurociągu [m.n.p.m.]	175,50 175,60		176,60		177,30		178,00		178,20
Zagłębienie osi rurociągu [m]	1,20 1,10		1,10		1,10		1,10		1,40
Spadek [‰]		-43,5		-37,8		-51,9		-8,9	
Średnica rury [mm]		63		63		63		63	
Długość odcinka [m]		23,00		18,50		13,50		22,50	
Odległość [m]	0.00		23,00		41,50		55,00		77,50

	Pp3		SR
Rzędna terenu [m.n.p.m.]	177,50		179,60
Rzędna osi rurociągu [m.n.p.m.]	176,30 176,40		178,44
Zagłębienie osi rurociągu [m]	1,20 1,10		1,16
Spadek [‰]		-22,9	
Średnica rury [mm]		63	
Długość odcinka [m]		78,50	
Odległość [m]	0.00		78,50

	Pp4		D		E		SR
Rzędna terenu [m.n.p.m.]	178,60 178,60		178,80		179,00		181,00
Rzędna osi rurociągu [m.n.p.m.]	177,40 177,50		177,70		177,90		179,60
Zagłębienie osi rurociągu [m]	1,20 1,10		1,10		1,10		1,40
Spadek [‰]		-25,0		-11,8		-28,3	
Średnica rury [mm]		63		63		63	
Długość odcinka [m]		8,00		17,00		60,00	
Odległość [m]	0.00		8,00		25,00		85,00

Pp1,Pp2,Pp3,Pp4 - przydomowe przepompownienie ścieków
SR- studnie rozprężne

EKO-SYSTEM KALISZ JÓZEF GRYGORCEWICZ
w Kaliszu ul. Rumińskiego 3
tel./fax.: 062/764-22-46, e-mail: ekosystemkalisz@o2.pl

Stadium	Projekt budowlany				
Nazwa rysunku	Profil kanalizacji				
Obiekt	Olewin - kanalizacja sanitarna poza pasem drogowym dr. krajowej nr 74				
Inwestor	Gmina Wieluń				
Inwestycja	Zad. inw. nr 3 - Kanalizacja sanitarna dla wschodniej części gm. Wieluń - Olewin			Skala	1:100/1000
Adres obiektu	Olewin z wyłączeniem pasa drogowego dr. kraj nr 74			Data:	07.2016
Autorzy opracowania		Nr uprawnień	Podpis	Nr rys.:	
Projektant	mgr inż. Józef Grygorcewicz	644/73 Pw		20a	
Opracował	mgr inż. Tomasz Grygorcewicz				
Sprawdzający	mgr inż. Jan Lenartowski	WPK/0248/POOS/05			