


Włączenie do istniejącej kanalizacji san. w Widoradzu Dolnym

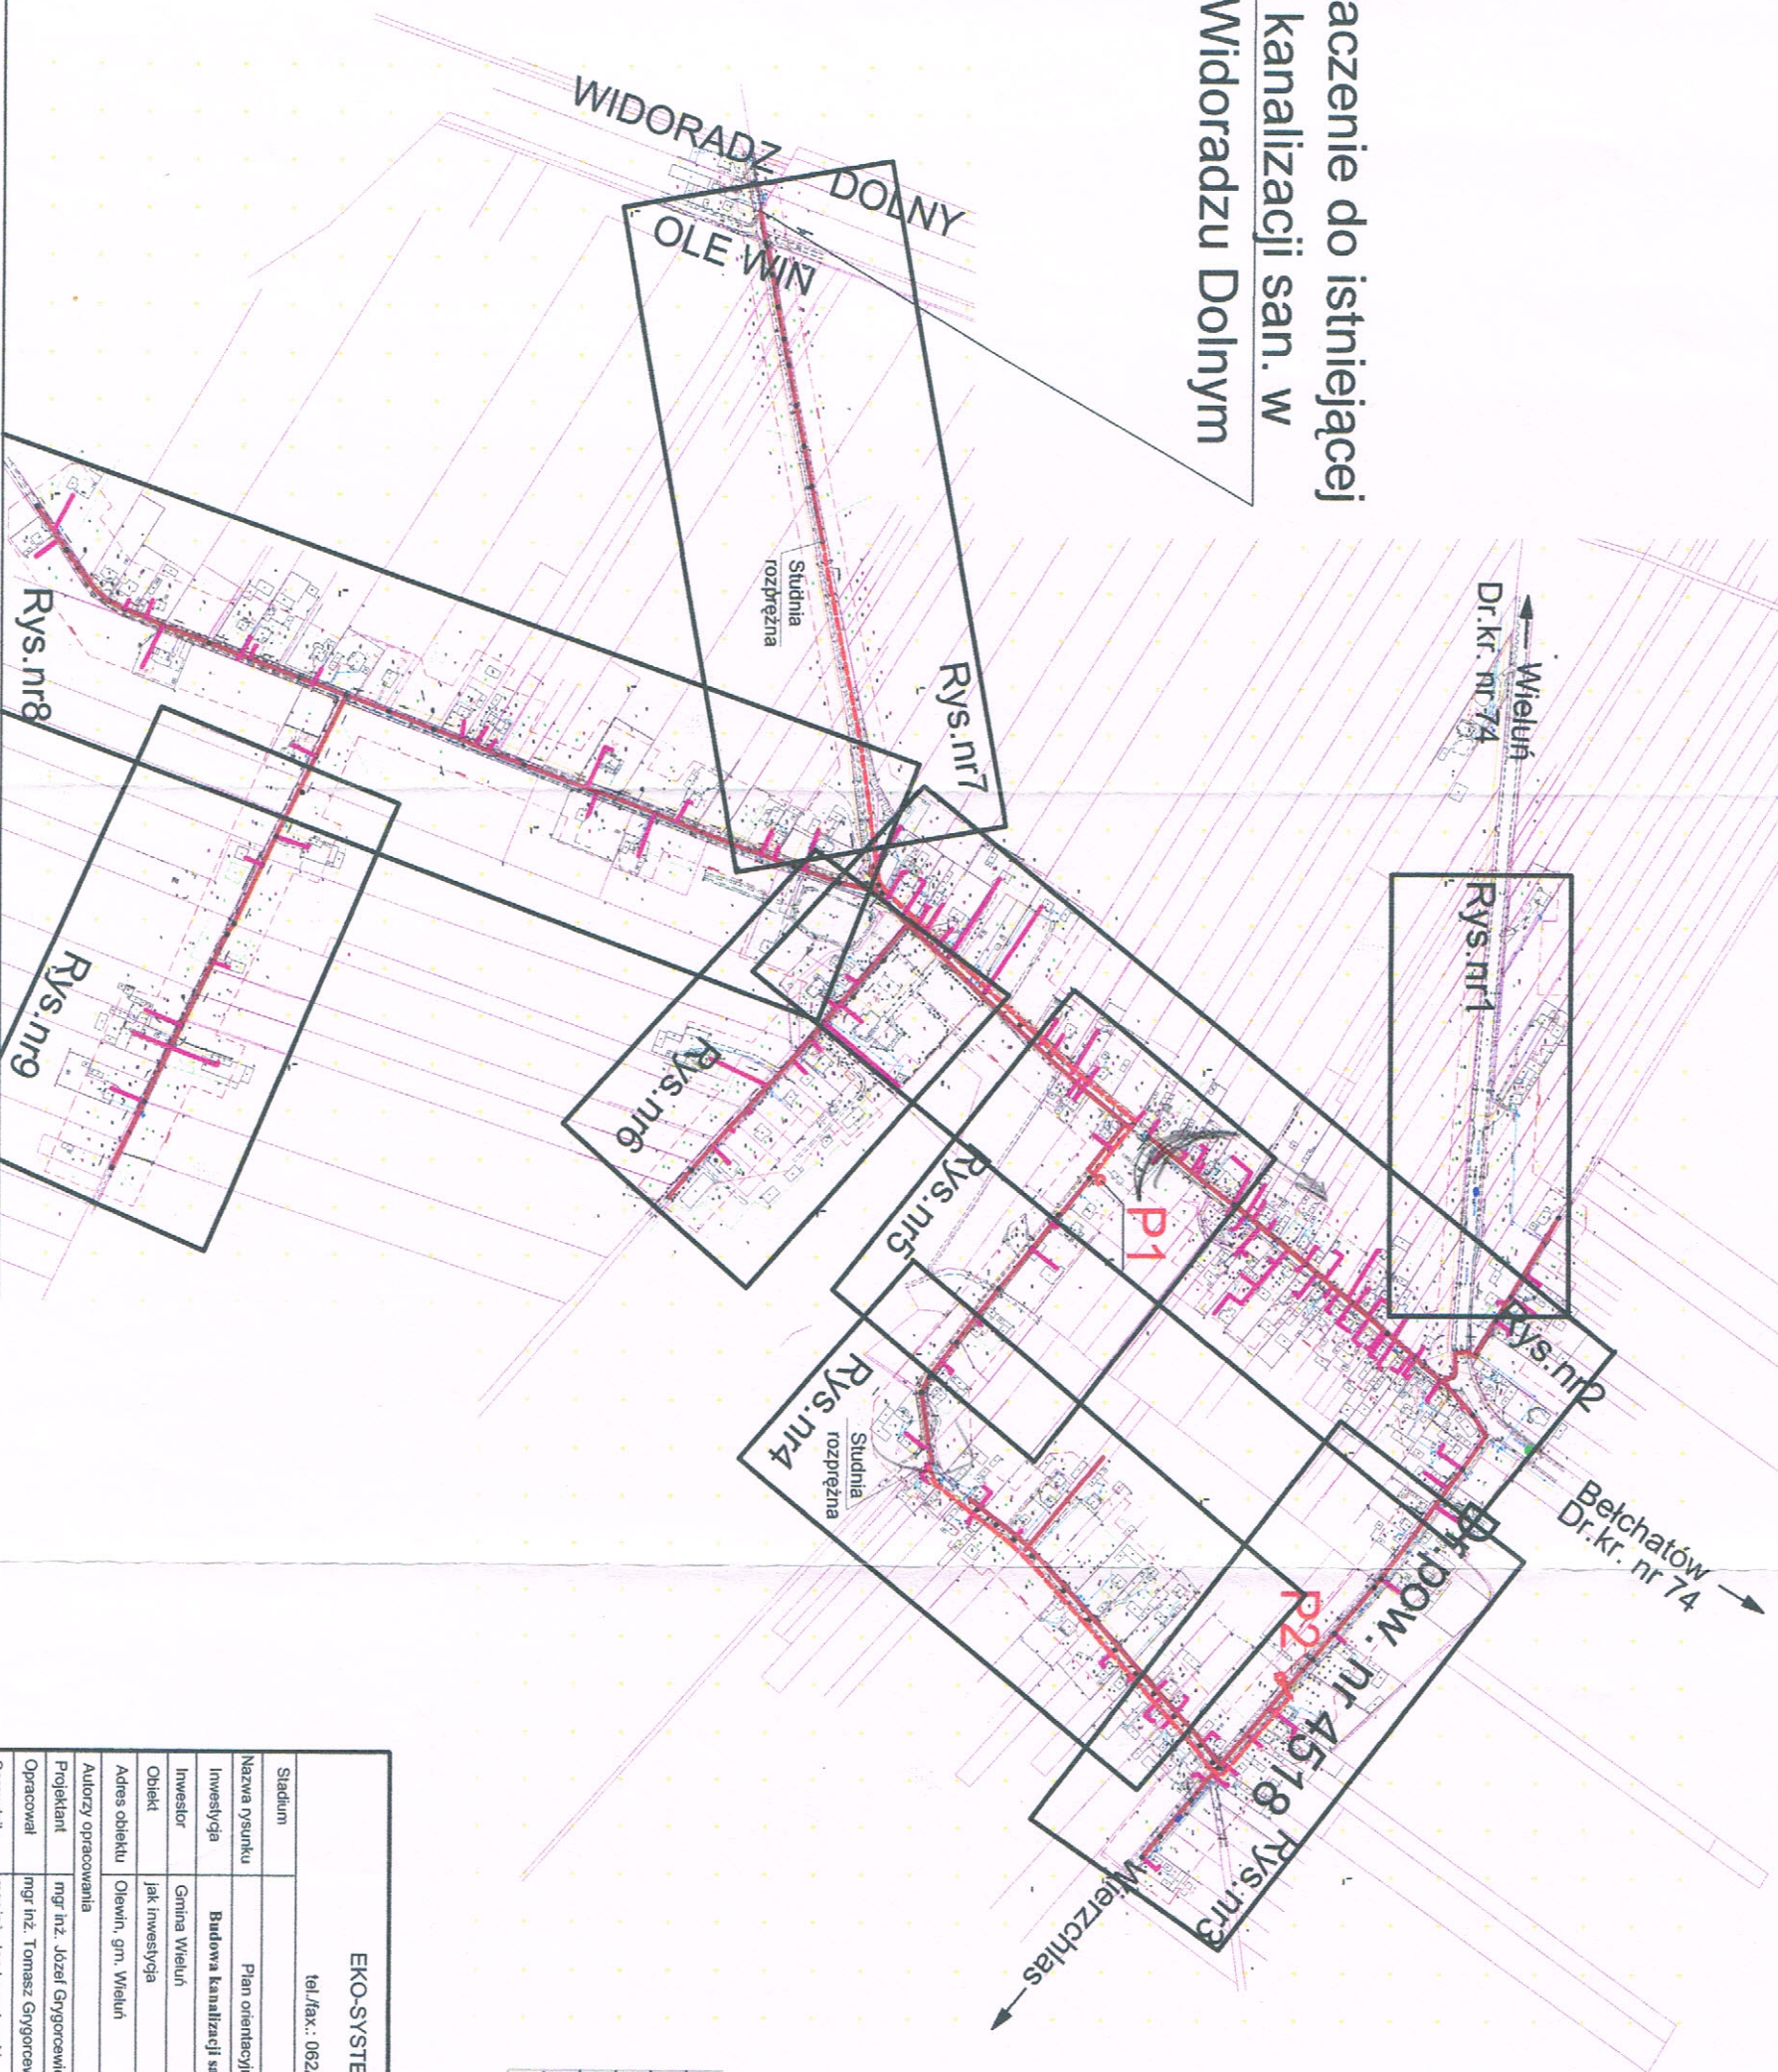

Legenda	
	projektowany kanał tłoczny
	projektowany kanał grawitacyjny
	projek. k. graw. - przyłącze do posesji
	projektowane przepompownie ścieków
	Rys.nr1 numery rysunków

<p>EKO-SYSTEM KALISZ JÓZEF GRYGORCEWICZ w Kaliszu ul. Rumińskiego 3 tel/fax.: 062/764-22-46, e-mail: ekosystemkalisz@o2.pl</p>	
Stadium	Projekt budowlany
Nazwa rysunku	Plan orientacyjny z zagospodarowaniem terenu
Inwestycja	Budowa kanalizacji sanitarnej dla wsi we wschodniej części gminy - Olewin
Inwestor	Gmina Wieluń
Obiekt	Jak inwestycja
Adres obiektu	Olewin, gm. Wieluń
Autorzy opracowania	Nr uprawnień
Projektant	mgr inż. Józef Grygorcewicz
Opracował	mgr inż. Tomasz Grygorcewicz
Sprawdził	mgr inż. Jan Lenartowski
	WKP 0248/P.OOS.05
	Nr rys.: 0

WOTWÓDZKI ZARZĄD MIASTO I URZĄDZEN WODNYCH W WODZI
Niniejszym stwierdzamy, że projekt, który jest przedmiotem niniejszego postanowienia, jest zgodny z planem zagospodarowania przestrzennego gminy Wieluń z dnia 16.11.2016 r. z dnia 16.11.2016 r. podpisano