


LĄCZY RYS.-NR 2

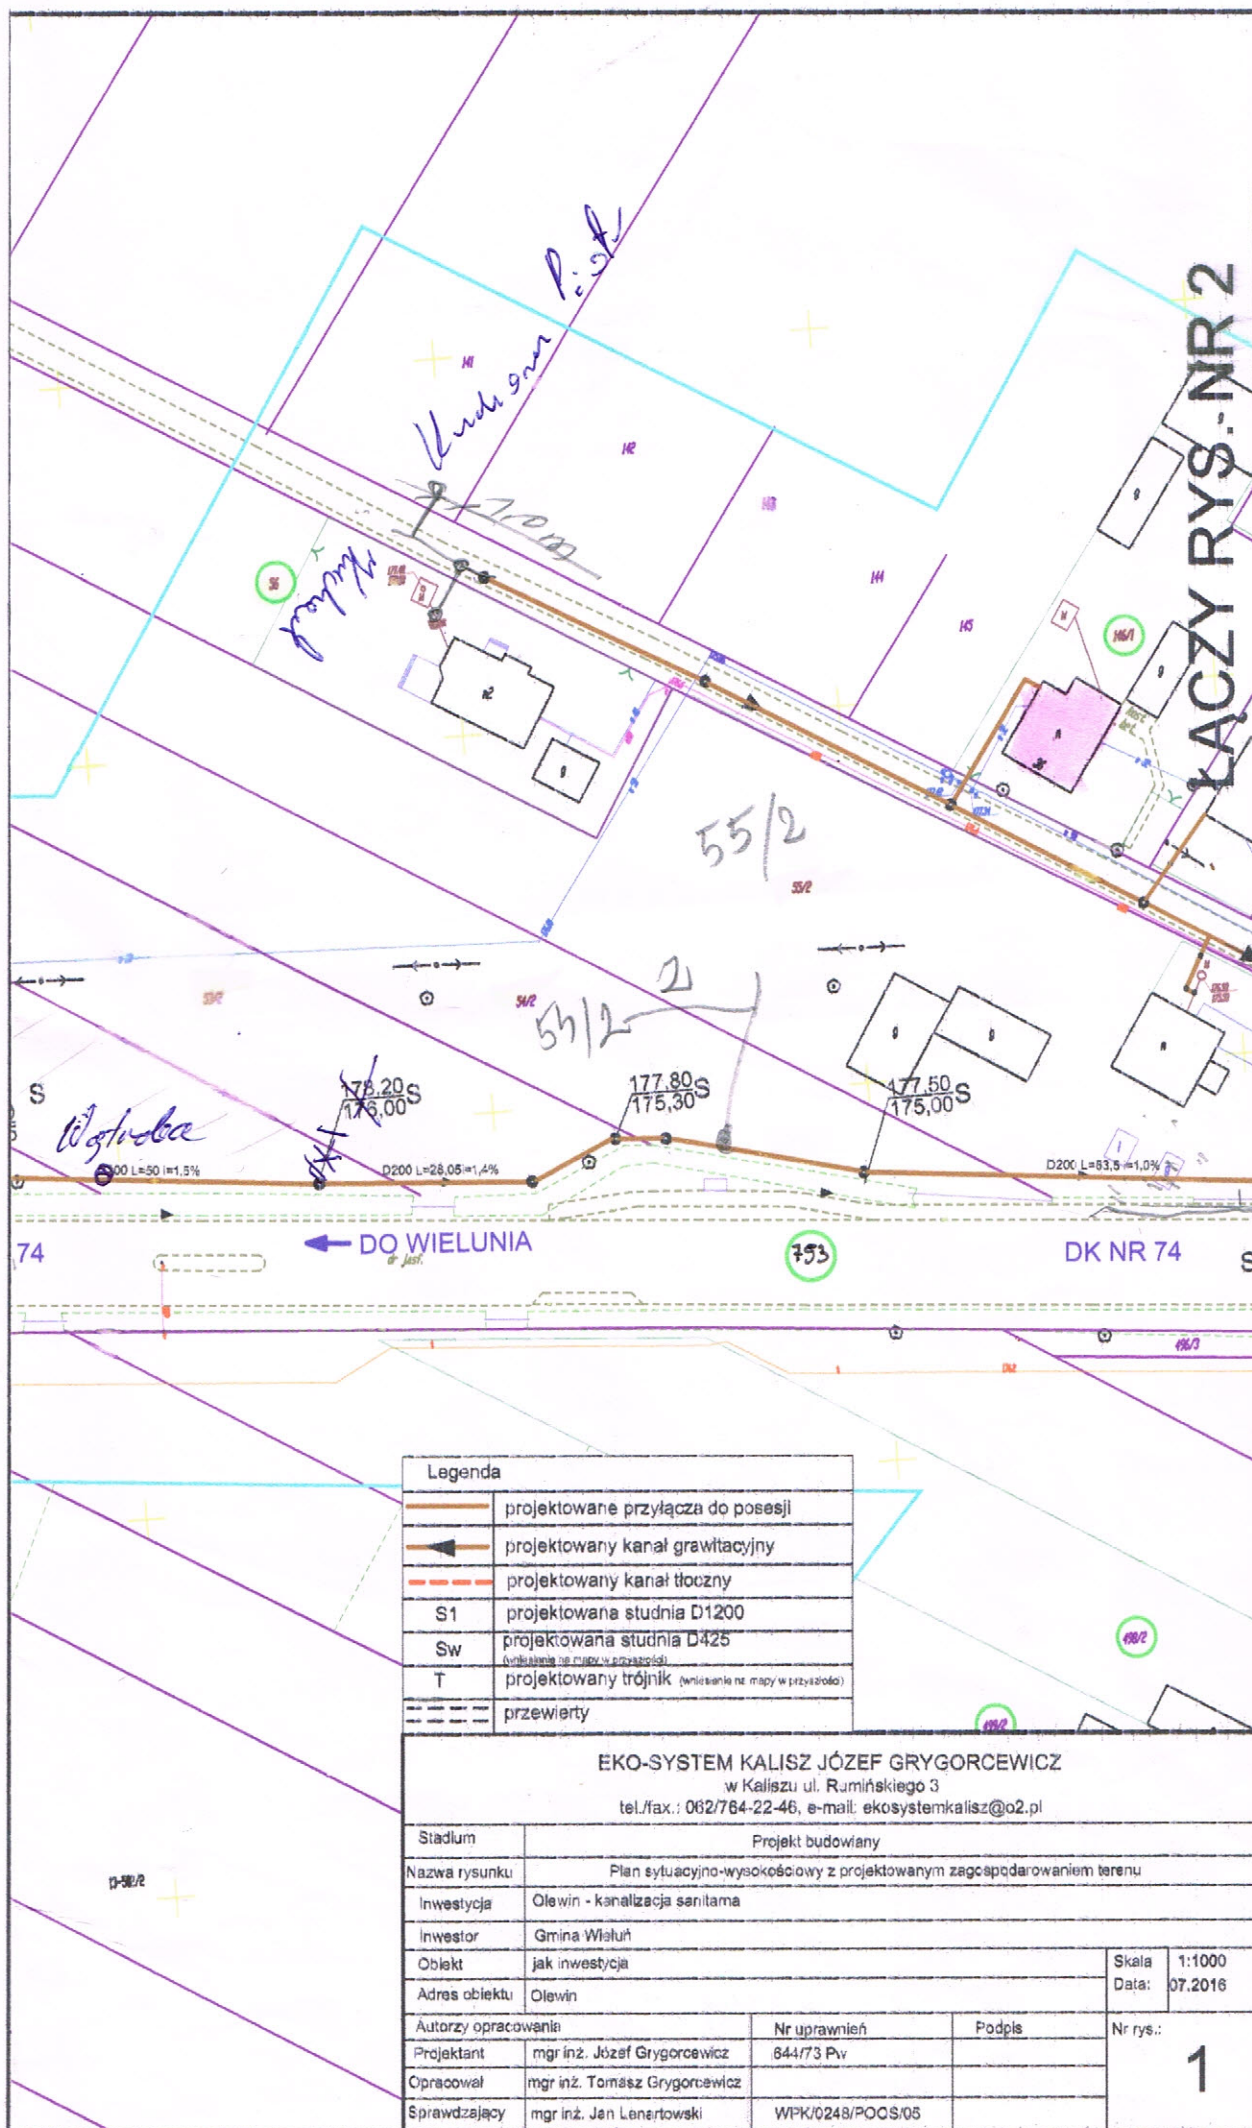

Legenda	
	projektowane przyłącza do posesji
	projektowany kanał grawitacyjny
	projektowany kanał tłoczny
S1	projektowana studnia D1200
Sw	projektowana studnia D425 <small>(wykazywana na mapach w przyszłości)</small>
T	projektowany trójnik <small>(wskazywane na mapy w przyszłości)</small>
	przewiert

EKO-SYSTEM KALISZ JÓZEF GRYGORCEWICZ			
w Kaliszu ul. Rumińskiego 3			
tel./fax.: 062/764-22-46, e-mail: ekosystemkalisz@o2.pl			
Stadium	Projekt budowlany		
Nazwa rysunku	Plan sytuacyjny-wysokościowy z projektowanym zagospodarowaniem terenu		
Inwestycja	Olewin - kanalizacja sanitarna		
Inwestor	Gmina Wieluń		
Obiekt	jak inwestycja		
Adres obiektu	Olewin		
Autorzy opracowania	Nr uprawnień	Podpis	Nr rys.:
Projektant	mgr inż. Józef Grygorcewicz	844/73 Pw	1
Opracował	mgr inż. Tomasz Grygorcewicz		
Sprawdzający	mgr inż. Jan Lenartowski	WPK/0248/POCS/05	

10/11/2016
nr 2