


# MAPA DOKUMENTACYJNA

## Skala 1:2000

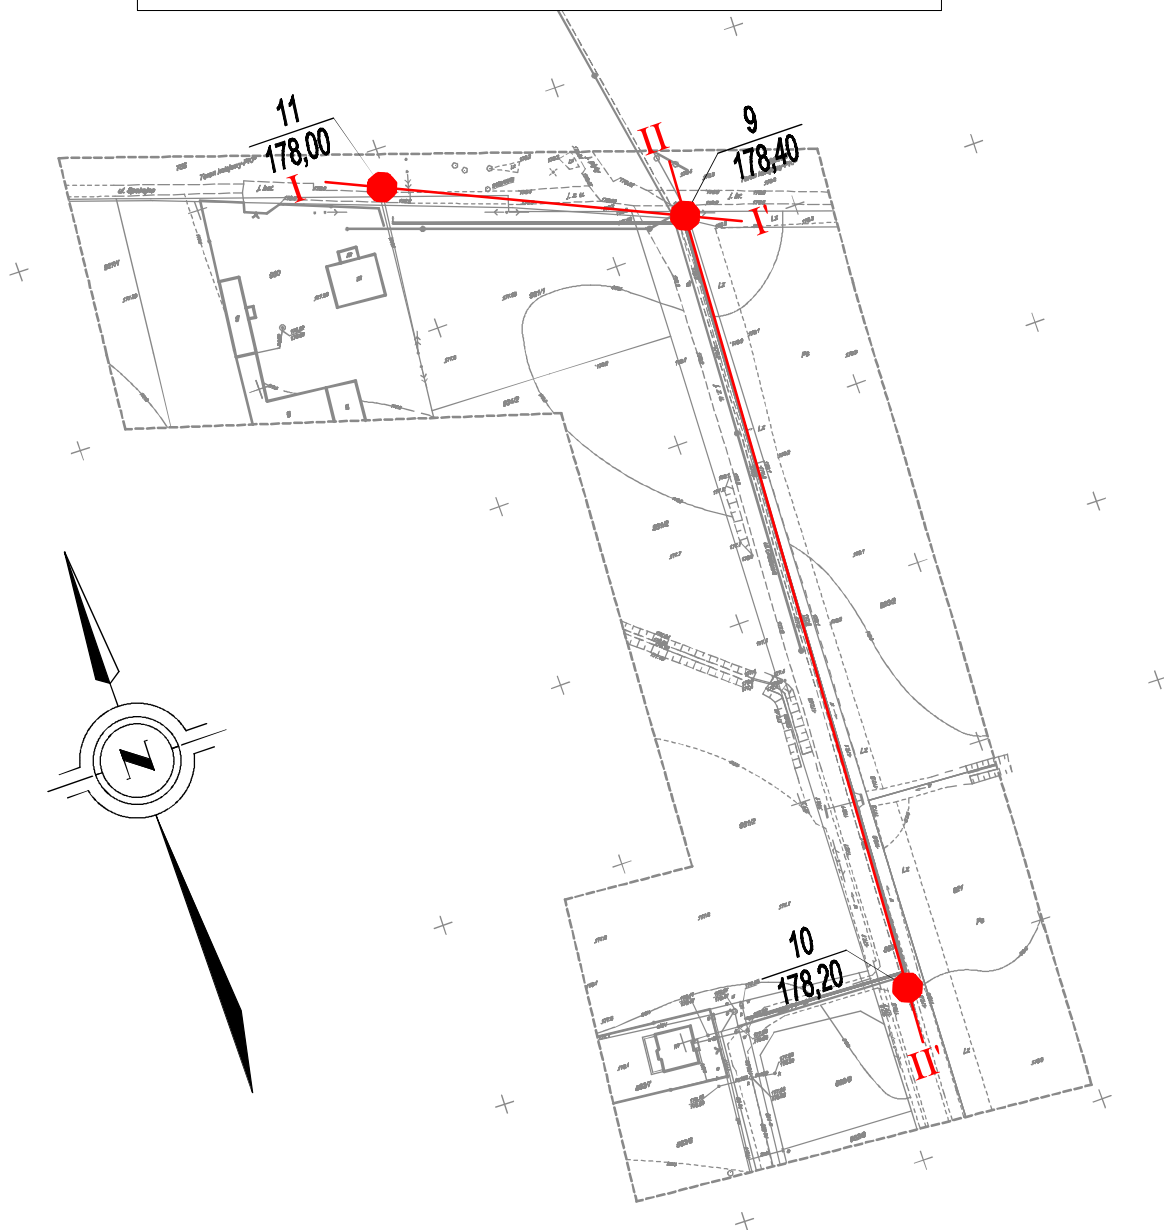

### **OBJAŚNIENIA:**

- **Numer otworu geotechnicznego**  
**Rzędna terenu (m n.p.m.)**
- I — I' **Numer i linia przekroju geotechnicznego**

**„ EKO - GEO - SERWIS „ mgr LESZEK KOZOŁUP**

**Obiekt :** Budowa kanalizacji sanitarnej w ulicy Grabowej w miejscowości Dąbrowa, gm. Wieluń, woj. łódzkie.

**Rodzaj opracowania:** Dokumentacja badań podłoża gruntowego.

**Autor : mgr L. Kozółup**

**Data:** 18.02.2016 r.

**Załącznik nr 1**