


ROZWIĄZANIE KOLIZJI Z KABLEM TELEKOMUNIKACYJNYM, ENERGETYCZNYM

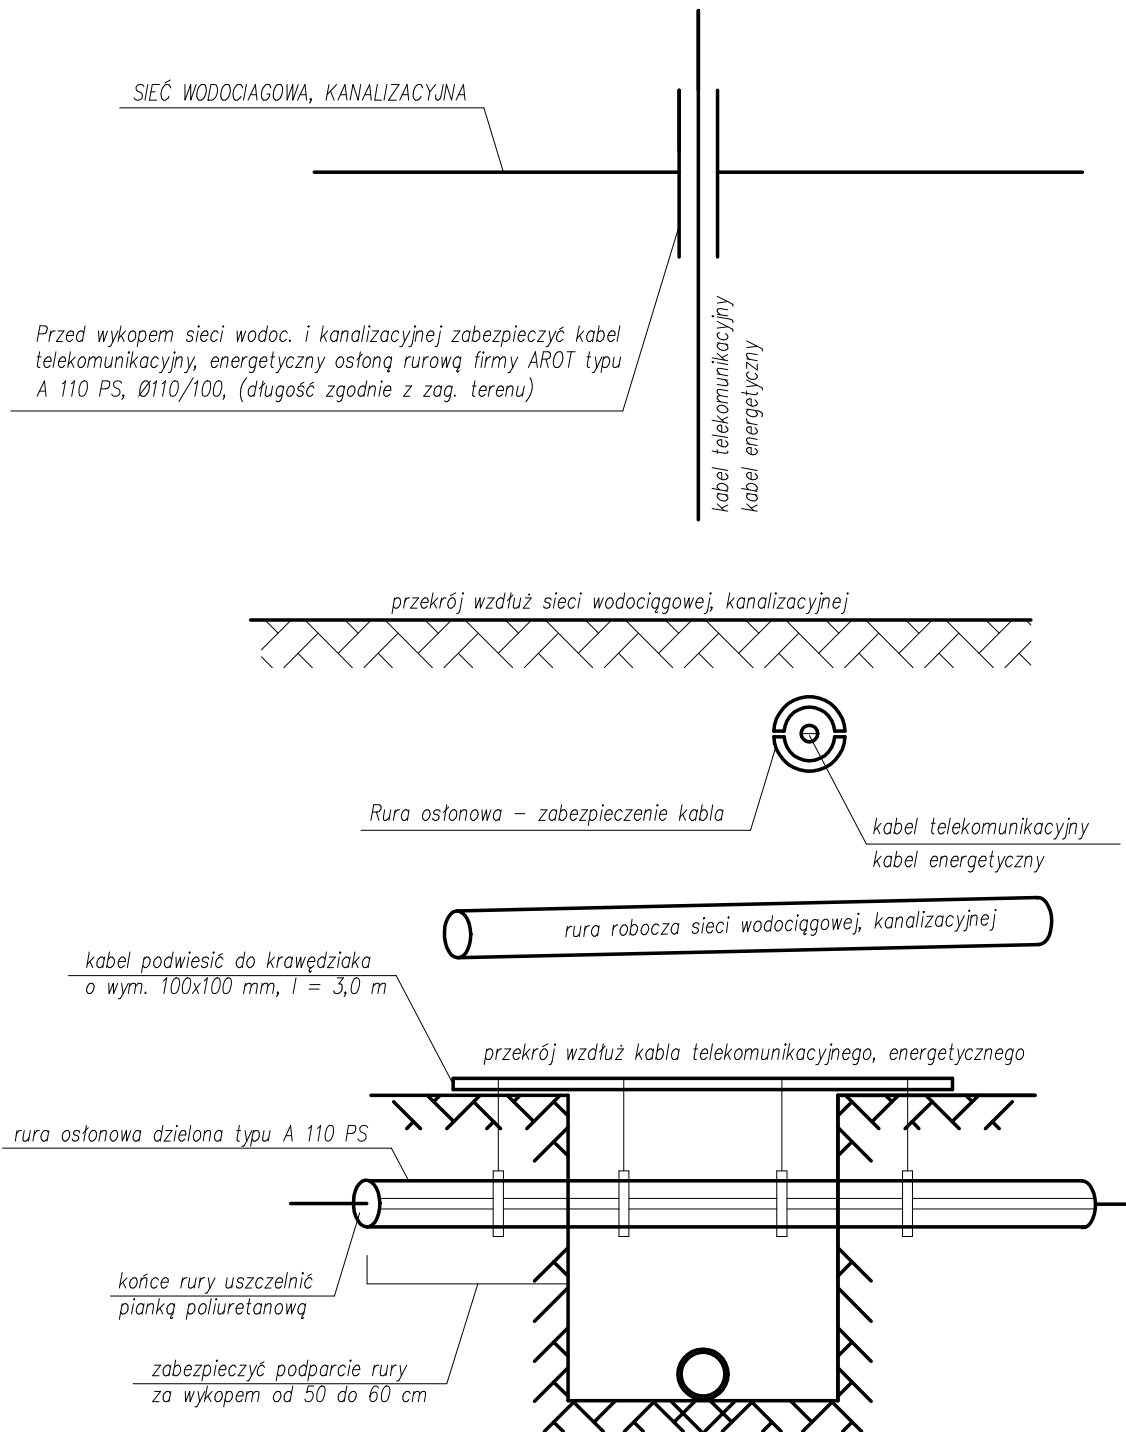

Instal Projekt mgr inż. Mariusz Kościelny NIP 832 193 25 10 ul. Św. Barbary 2 6 98 - 300 Wieluń tel. 510 215 840	Stadium:	PROJEKT BUDOWLANY			
	Temat:	Budowa drogi wewnętrznej wraz z przebudową drogi powiatowej – ul. Jagiełły, przebudową drogi gminnej – ul. Długosza oraz budowę zjazdu z ul. Długosza i ul. Jagiełły, kanalizacją deszczową, oświetleniem ulicznym oraz sieciami kanalizacji sanitarnej i wodociągowej w ramach inwestycji pn. "Uzbrojenie terenów przemysłowych na osiedlu Cukrownia w Wieluniu"			
	Nazwa rys:	SKRZYŻOWANIE Z KABLEM TELEKOM. I ENERGETYCZNYM			
	Adres:	Wieluń, obręb 2 (dz. nr ewid. 1, 28, 60/2, 60/8, 60/5, 4/1, 57, 54, 32/3)			
	Projektant: branża sanitarne	mgr inż. Mariusz Kościelny	OPL/0546/P00S/09		
	Sprawdził: branża sanitarne	mgr inż. Roman Golański	OPL/0605/P00S/10		
	Inwestor:	Gmina Wieluń pl. Kazimierza Włk 1 98-300 Wieluń	Schemat	08.2016	—