



PRZĘKRÓJ B-B

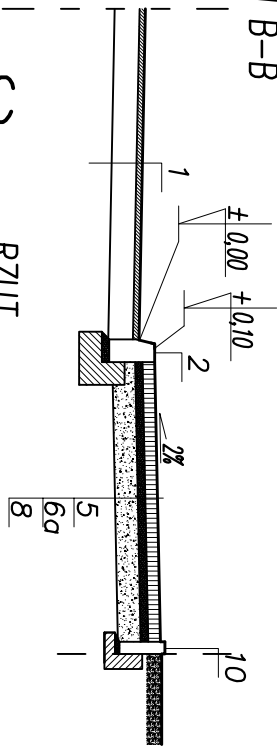


RZUT



WIDOK C-C

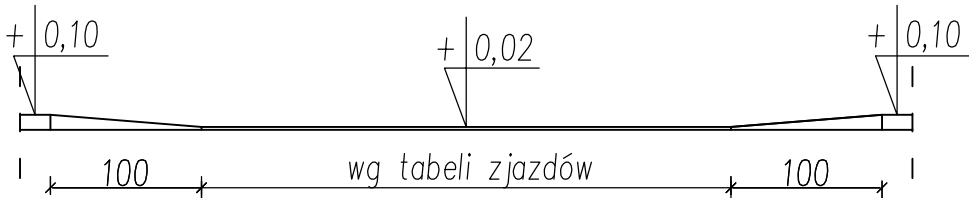

PRZĘKRÓJ A-A

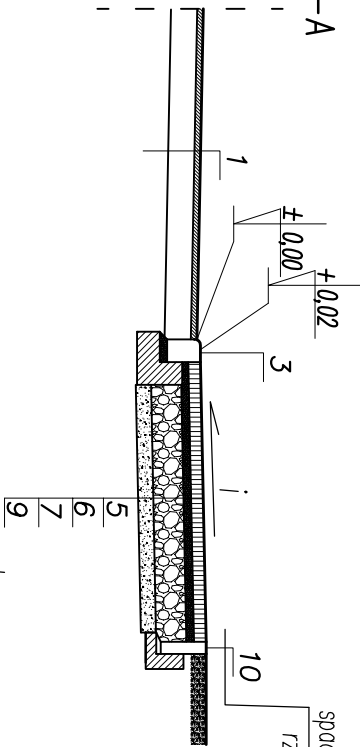

imax. = -5% do +5% dla L ≤ 5,00m  
imax. = -15% do +15% dla L > 5,00m

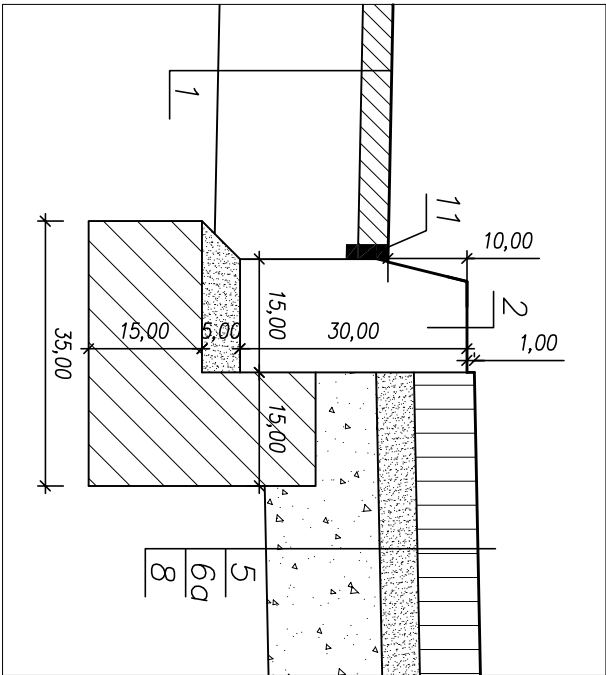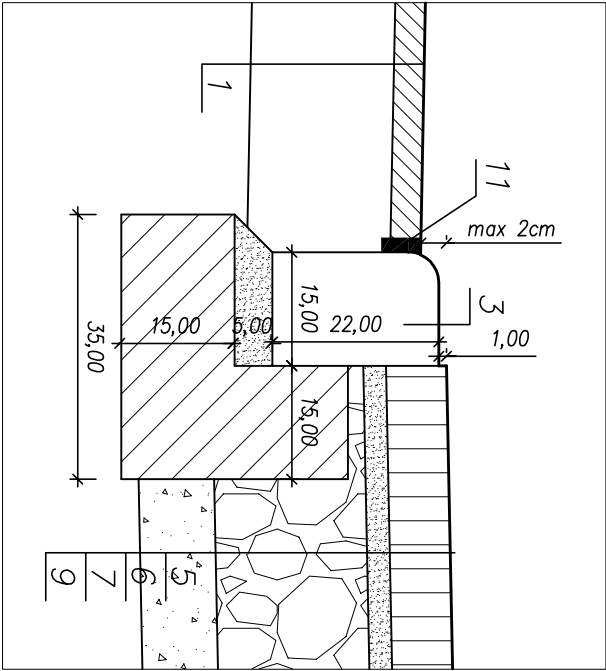

- Istniejąca konstrukcja jezdni
- Krawężnik bet. 15x30x100 na ławie bet.z oporem-beton ławy C12/15 (B-15)
- Krawężnik bet. wyjazdowy 15x22x100 na ławie bet.z oporem-beton ławy C12/15 (B-15)
- Krawężnik bet.skośny 15x22/30x100 na ławie bet.z oporem-beton ławy C12/15 (B-15)
- Kostka brukowa betonowa gr. 8cm
- Podsypka cementowo-piaskowa 1:4 gr. 3cm
- 6a. Podsypka cementowo-piaskowa 1:4 gr. 5cm
- Kruszywo łamane słab. mech. gr. 20cm wg. PN-S-06102
- Kruszywo stabilizowane cementem gr. 15cm Rm=1.5MPa wg. PN-S-96012
- Grunt stabilizowany cementem gr. 10cm Rm=2.5MPa wg. PN-S-96012
- Obrzeże betonowe 8x30x100 na ławie bet.z oporem-beton ławy C12/15 (B-15)
- Masa bitumiczna uszczelniająca na dł.styku istn.naw.bitum. z nowym krawężnikiem

<b>WADAWA</b> PRACOWNIA PROJEKTOWA		ul. Św. Barbary 26, 98-300 Wielun
Stadium: projekt budowlany		tel./fax 43/8439341 kom. 506151165 506151166
BRANŻA DROGOWA		
PRZEBUDOWA DROGI GMINNEJ UL. STEFANA CZARNECKIEGO W WIELUNIU		
Adres inwestycji: Wielun, obręb 3, gmina Wielun		
Inwestor: Gmina Wielun, pl. K. Wielkiego 1, 98-300 Wielun		
Nazwa rysunku: Wjazd do posesji, przekroje, szczegóły		
FUNKCJA: Imię i nazwisko nr uprawnień, izba		podpis
Projektant: mgr inż. ADAM MORAWIAK		
Br. drogowa: upr.projekt. LOD/0871/P000/08 izba LOD/BD/8425/08		
Opracowanie: mgr inż. Aleksandra Gorgo-Morawick		
Skala: 1:500	Data opracowania: 04.2013	Nr rysunku: D/2