



Zaprojektowano opaskę chodnikową od krawędzi jezdni do cokołów ogrodzeń/bądź granicy działki w obramowaniu z krawężnika i obrzeża betonowego

Podane wymiary opaski chodnikowej obejmują również obrzeże i krawężnik

LEGENDA

××××

elementy do rozbiórki/usunięcia

krawężnik betonowy

obrzeże betonowe

granica pasa drogowego



granica działek

opaska chodnikowa

noworzeczna z kostki betonowej

ziady do posesji

noworzeczna z kostki betonowej

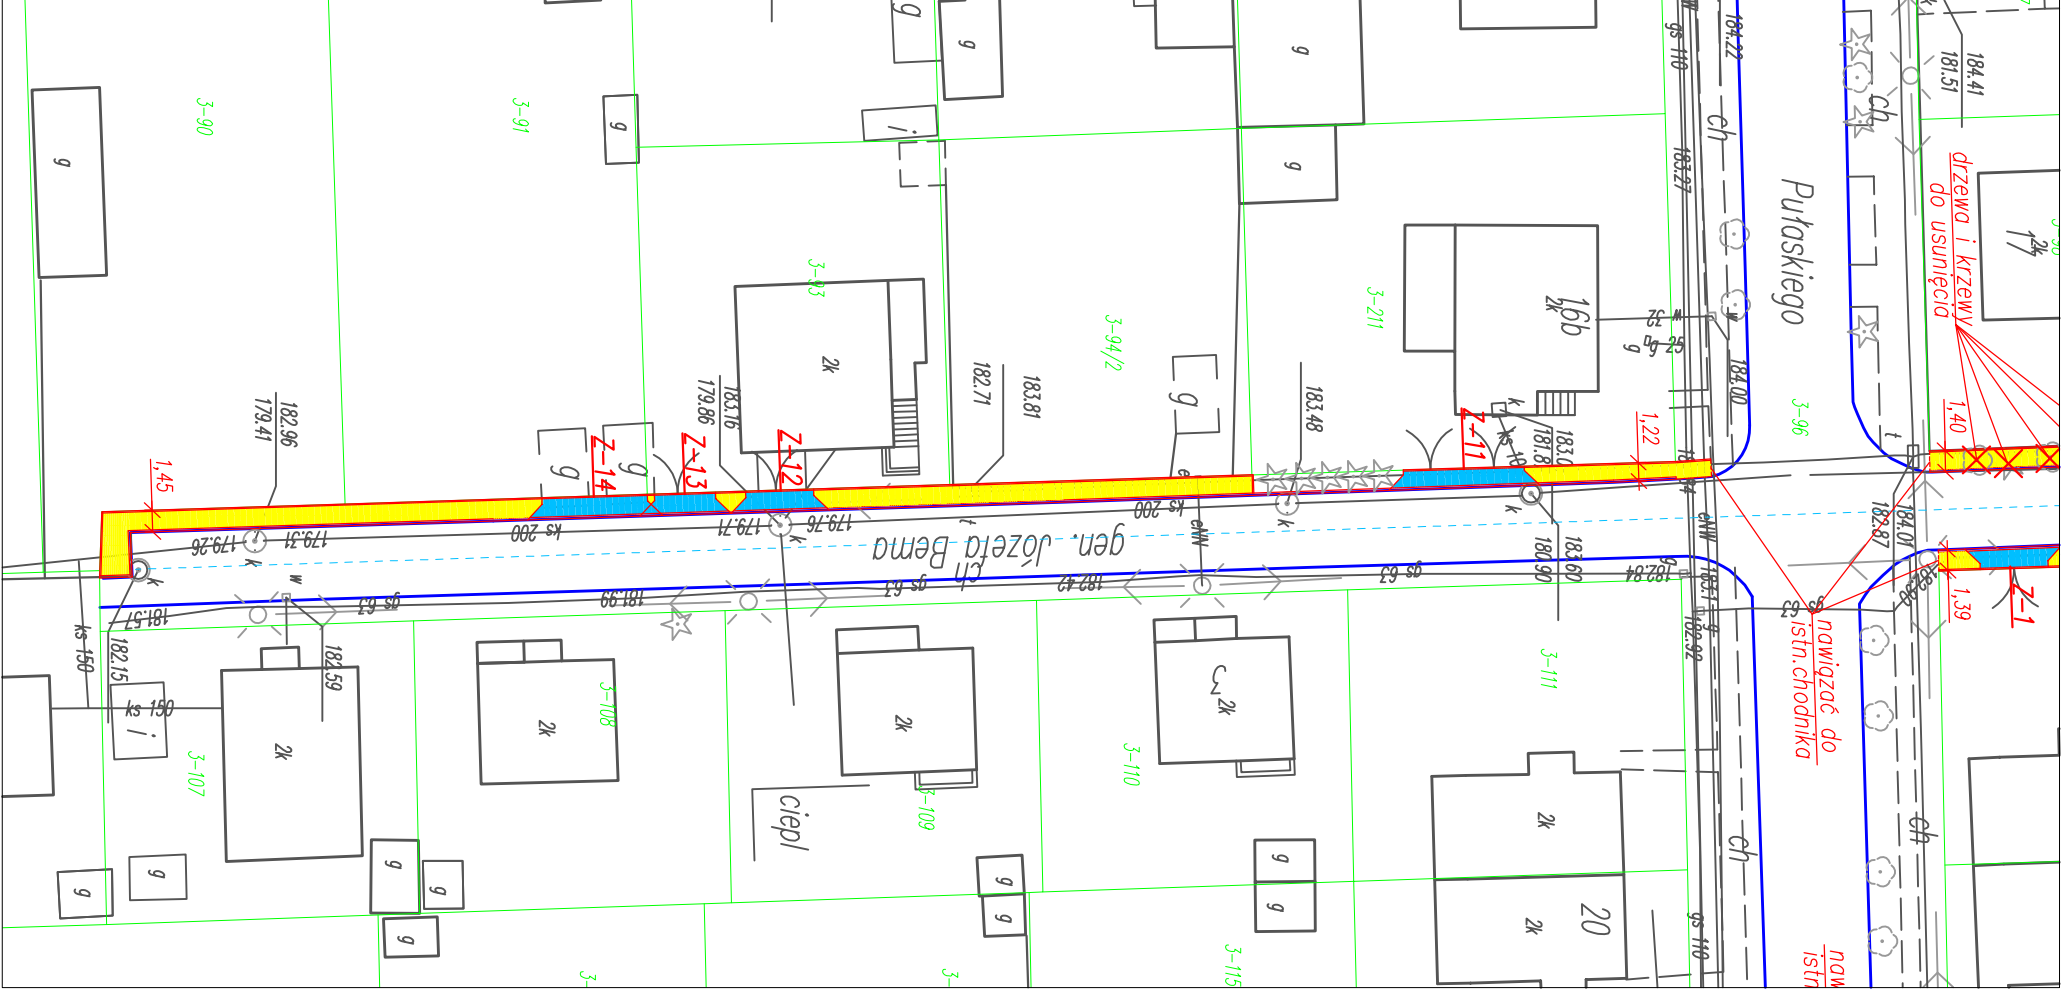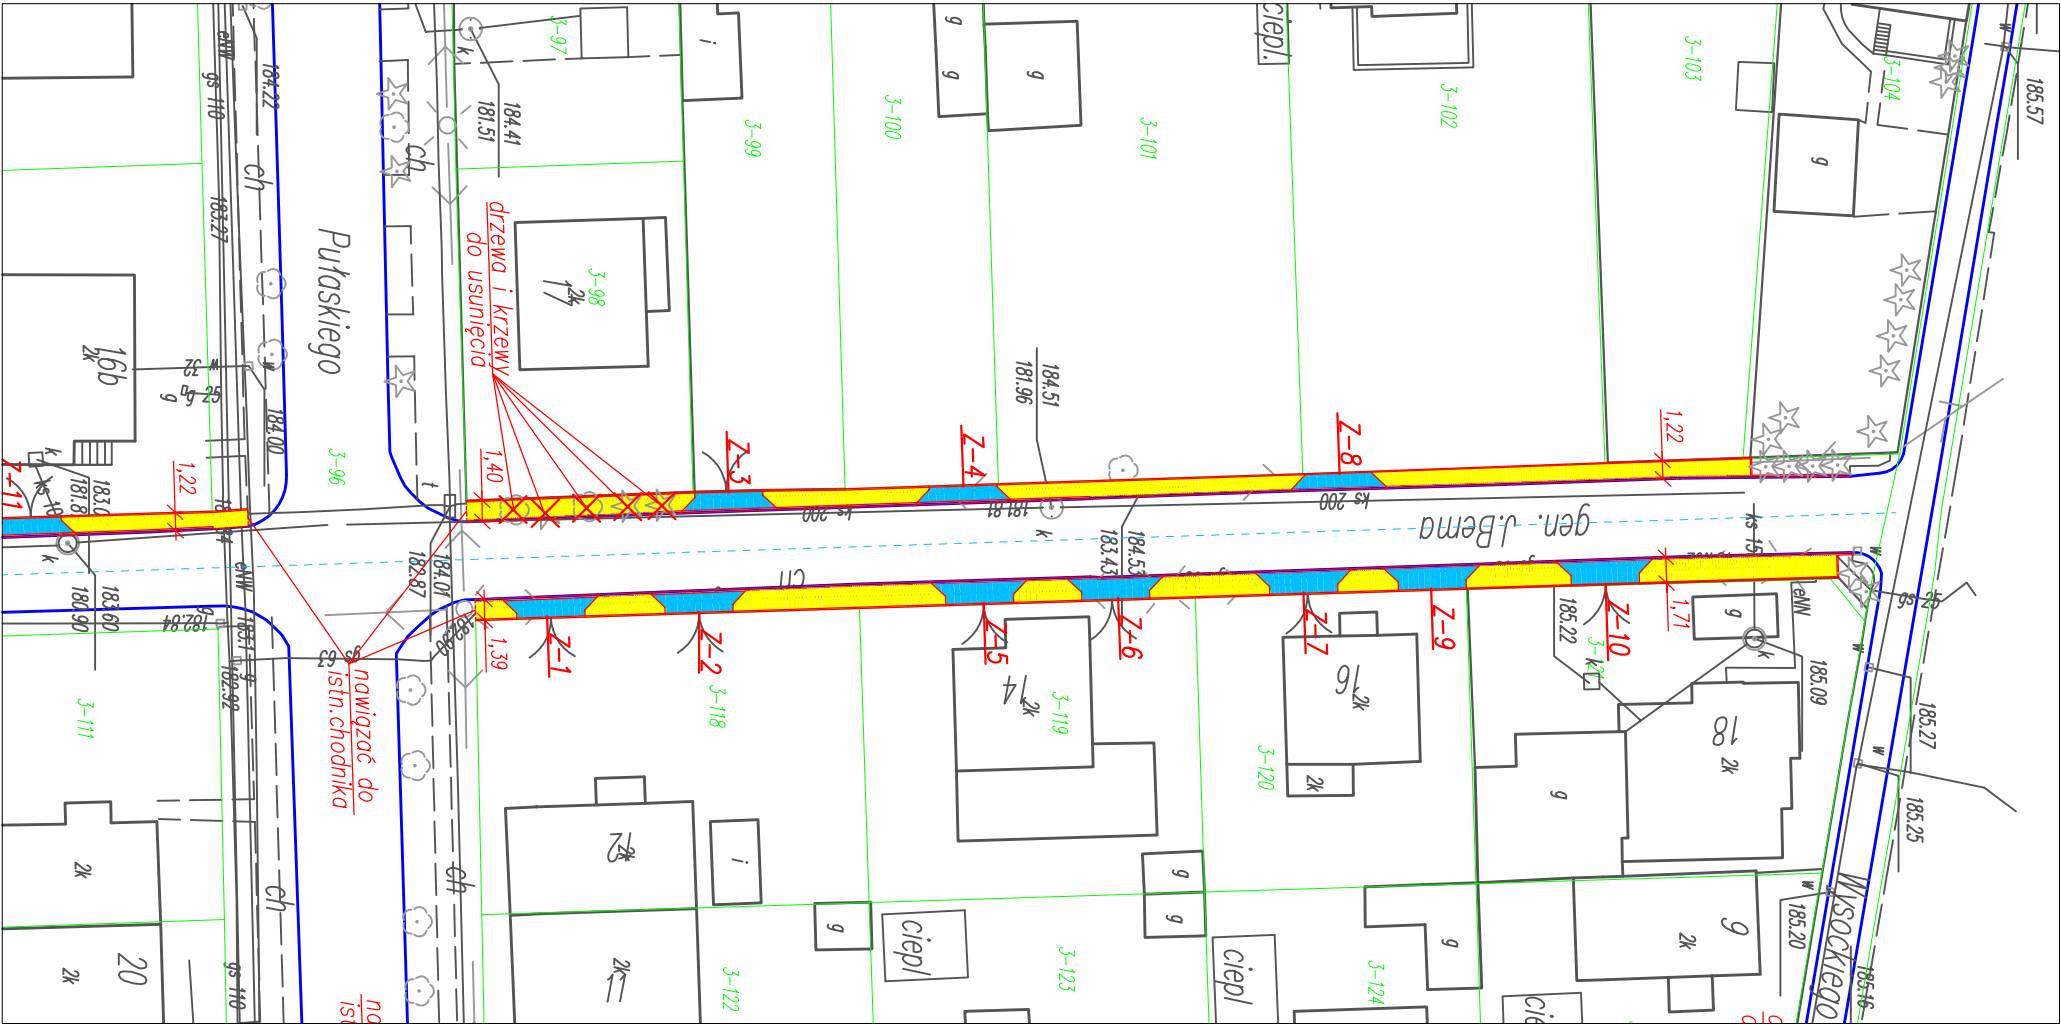

<div><div><div>W. ADAM</div><div>PRACOWNIA PROJEKTOWA</div></div><div><div>ul. Św. Barbary 26, 98-300 Wieluń tel./fax 43/8439341 kom. 506151165 506151166</div></div></div>			
Stadium: projekt budowlany		BRANŻA DROGOWA	
PRZEBUDOWA DROGI GMINNEJ			
UL. GEN. JÓZEFA BEMA W WIELUNIU			
Adres inwestycji	Wieluń, obręb 3, gmina Wieluń		
Inwestor	Gmina Wieluń, pl. K. Wielkiego 1, 98-300 Wieluń		
Nazwa rysunku	PROJEKT ZAGOSPODAROWANIA TERENU		
FUNKCJA	imię i nazwisko nr uprawnień, izba		podpis
Projektant Br. drogowa	mgr inż. ADAM MORAWIAK upr. do proj. bez ogr. w spec. drogowej upr.projekt. LOD/0871/P00D/08 izba LOD/BD/8425/08		
Opracowanie	mgr inż. Aleksandra Gargol-Morawiak		
Skala	1:500	Data opracowania	04.2013
		Nr rysunku	D/1