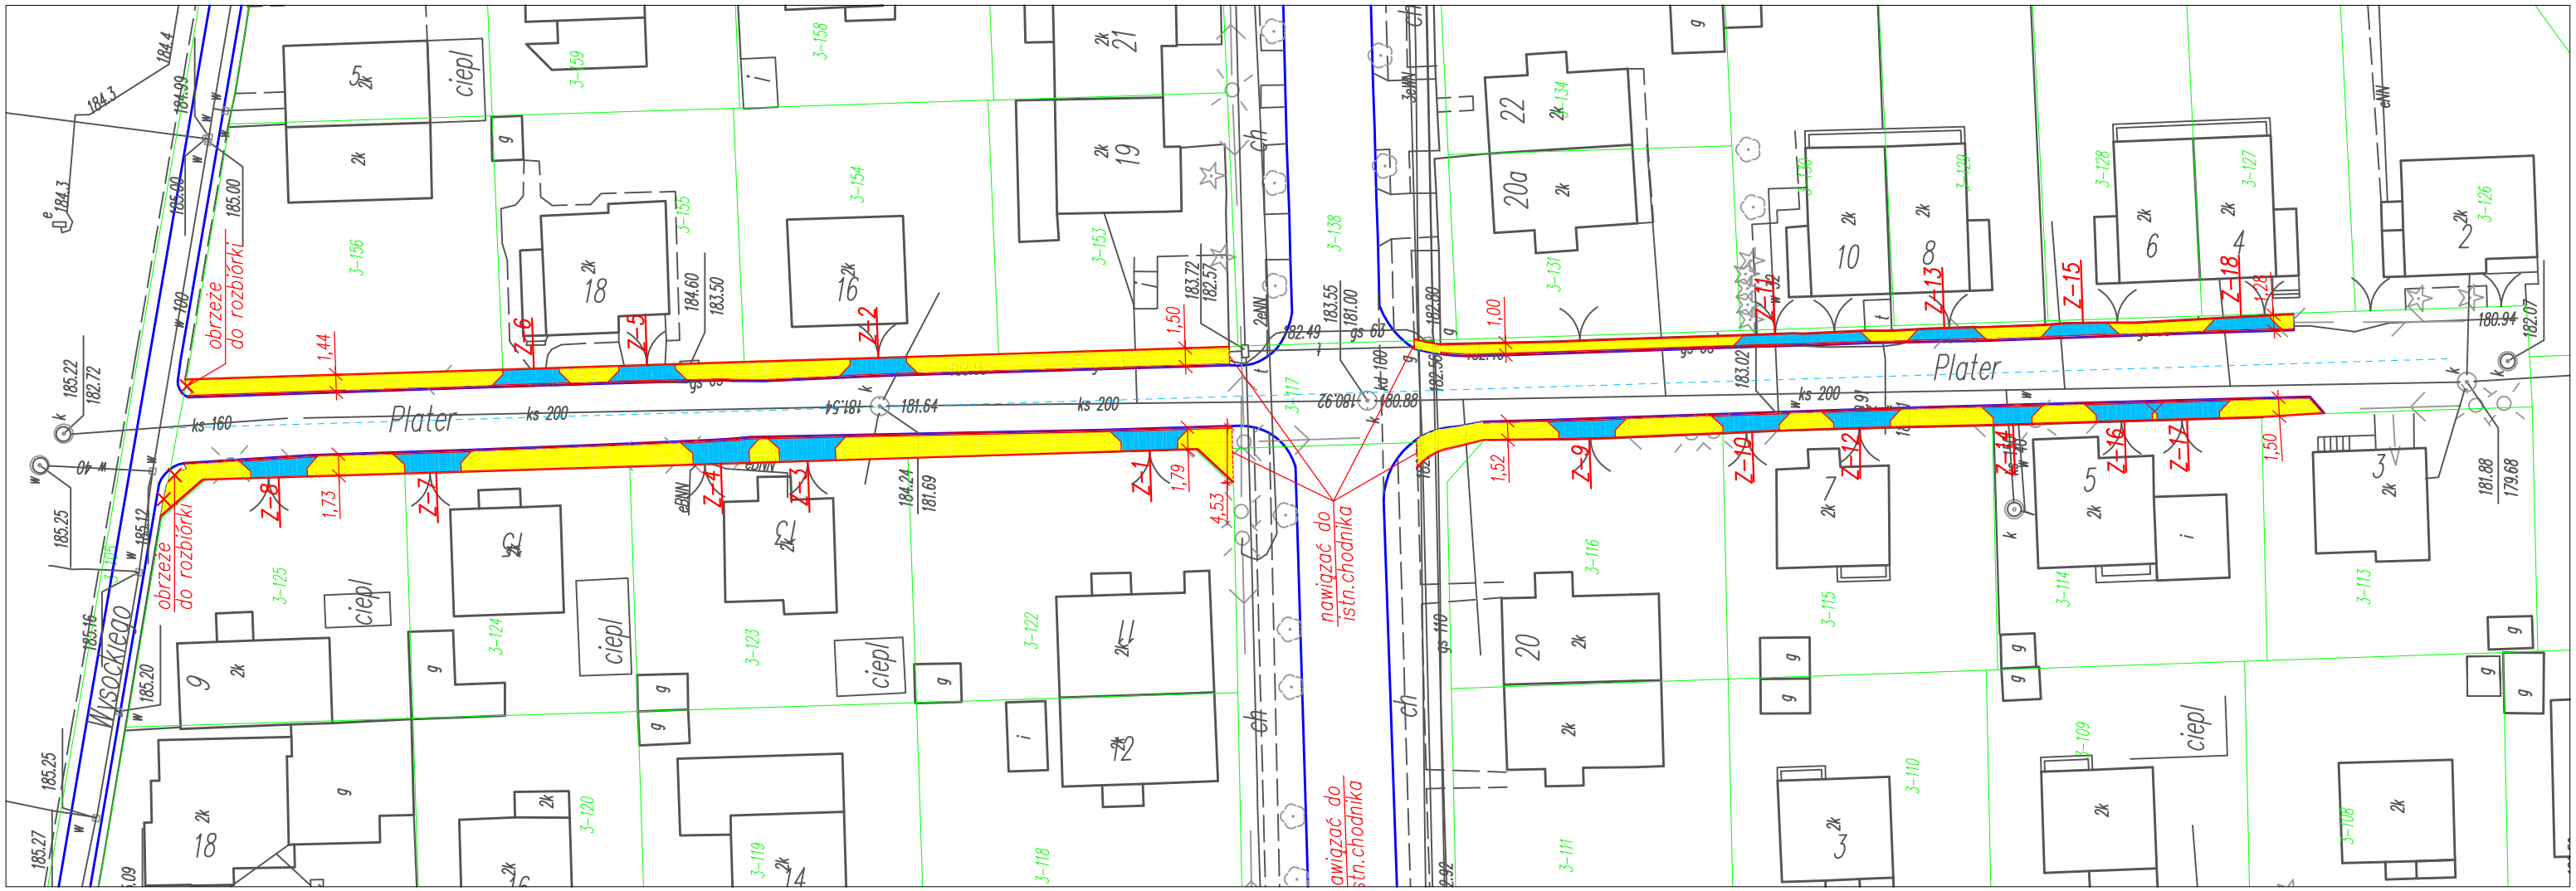

Zaprojektowano opaskę chodnikową od krawędzi jezdni do cokołów ogrodzeń/bądź granicy działki w obramowaniu z krawężnika i obrzeża betonowego

Podane wymiary opaski chodnikowej obejmują również obrzeże i krawężnik

LEGENDA

- elementy do rozbiórki/usunięcia
- krawężnik betonowy obrzeże betonowe
- granica pasa drogowego
- granica działek
- opaska chodnika nawierzchnia z kostki betonowej
- zjazdy do posesji nawierzchnia z kostki betonowej

P.H.U. MADA
PRACOWNIA PROJEKTOWA
ul. Św. Barbary 26,
98-300 Wieluń
tel./fax 43/8439341
kom. 506151165
506151166

Stadium: projekt budowlany | BRANŻA DROGOWA

PRZEBUDOWA DROGI GMINNEJ UL. EMILII PLATER W WIELUNIU

Adres inwestycji	Wieluń, obręb 3, gmina Wieluń
Inwestor	Gmina Wieluń, pl. K.Wielkiego 1, 98-300 Wieluń
Nazwa rysunku	**PROJEKT ZAGOSPODAROWANIA TERENU**

FUNKCJA	imię i nazwisko, nr uprawnień, izba	podpis
Projektant Br. drogowa	**mgr inż. ADAM MORAWIAK** upr. do proj. bez ogr. w spec. drogowej upr.projekt. ŁOD/0871/POOD/08 izba ŁOD/BD/8425/08	
Opracowanie	mgr inż. Aleksandra Gargol-Morawiak	

Skala 1:500 | Data opracowania 04.2013 | Nr rysunku D/1