



SKALA 1:100/1:1000
PP=162.0 m n.p.m.

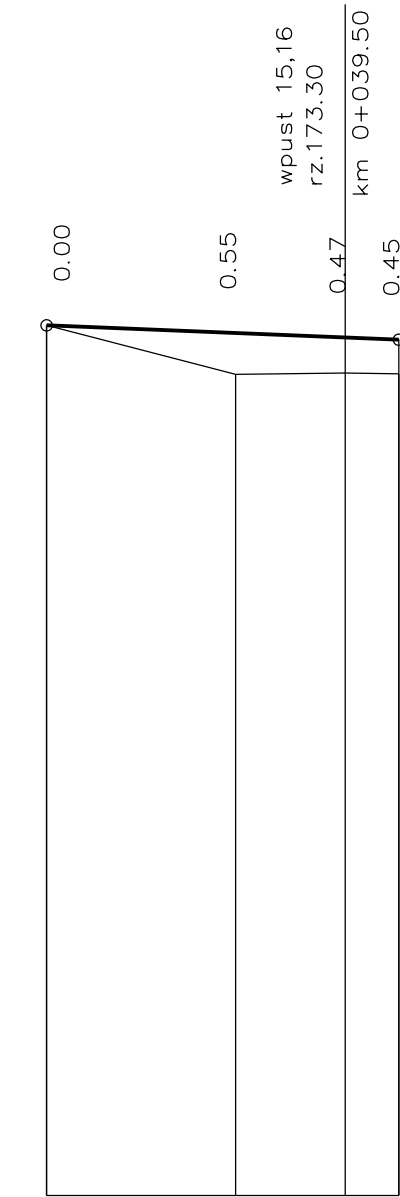


SKALA 1:100/1:1000
PP=163.0 m n.p.m.

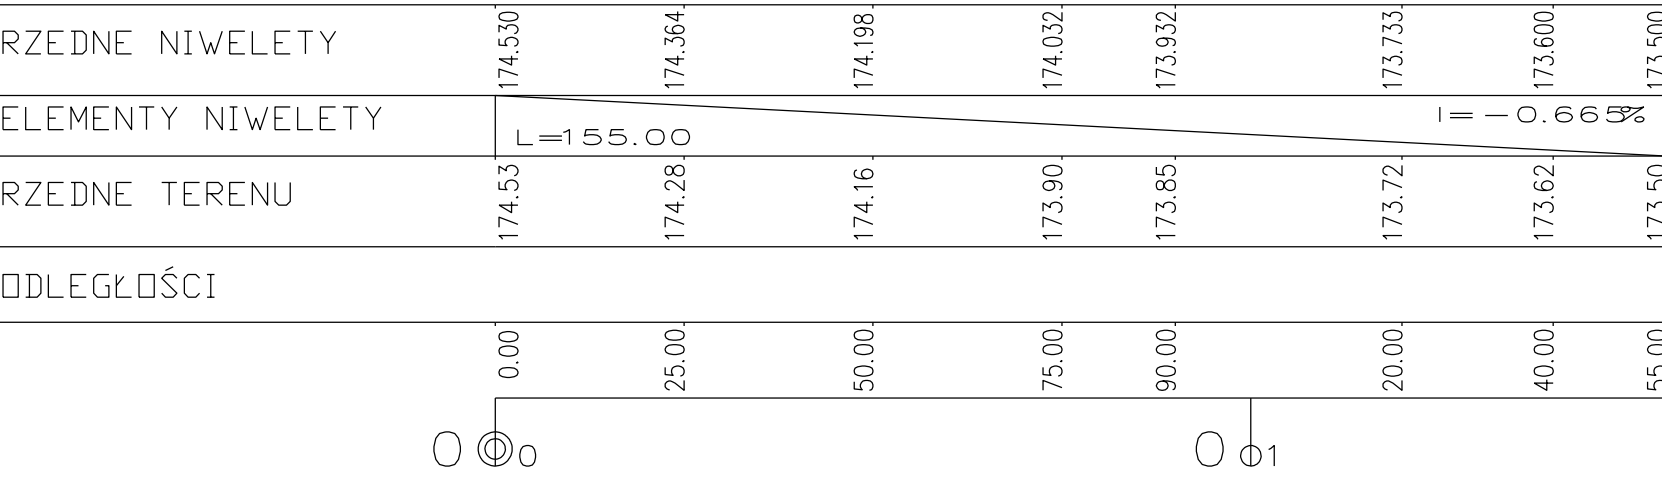

Pieszo-jezdnia

SKALA 1:100/1:1000
PP=163.0 m n.p.m.

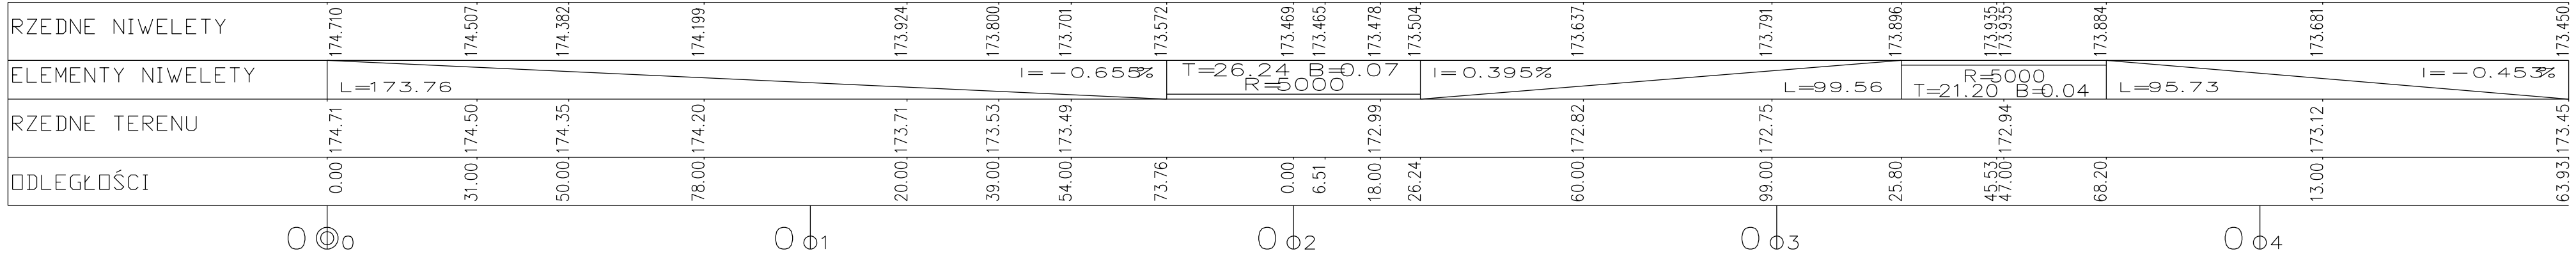

Nowa Fabryczna

Nazwa Firmy		MS BIURO PROJEKTOWE MAREK SROKA os. Orła Białego 46/49 61-251 Poznań	
Temat			
Budowa ul. Fabrycznej w Wieluniu			
Projektant branży drogowej	mgr inż. Hieronim Walczak	Nr uprawnień	394/77
Sprawdzający branży drogowej	mgr inż. Krzysztof Szczepaniak	Nr uprawnień	WKP/0257/POOD/08
Asystent branży drogowej	mgr inż. Michał Sroka	Nr uprawnień	
Nazwa rysunku			
Przekrój podłużny			
Data	Faza	Skala	Nr. rys.
04.2015	PROJEKT BUDOWLANY	1:100/1000	3