
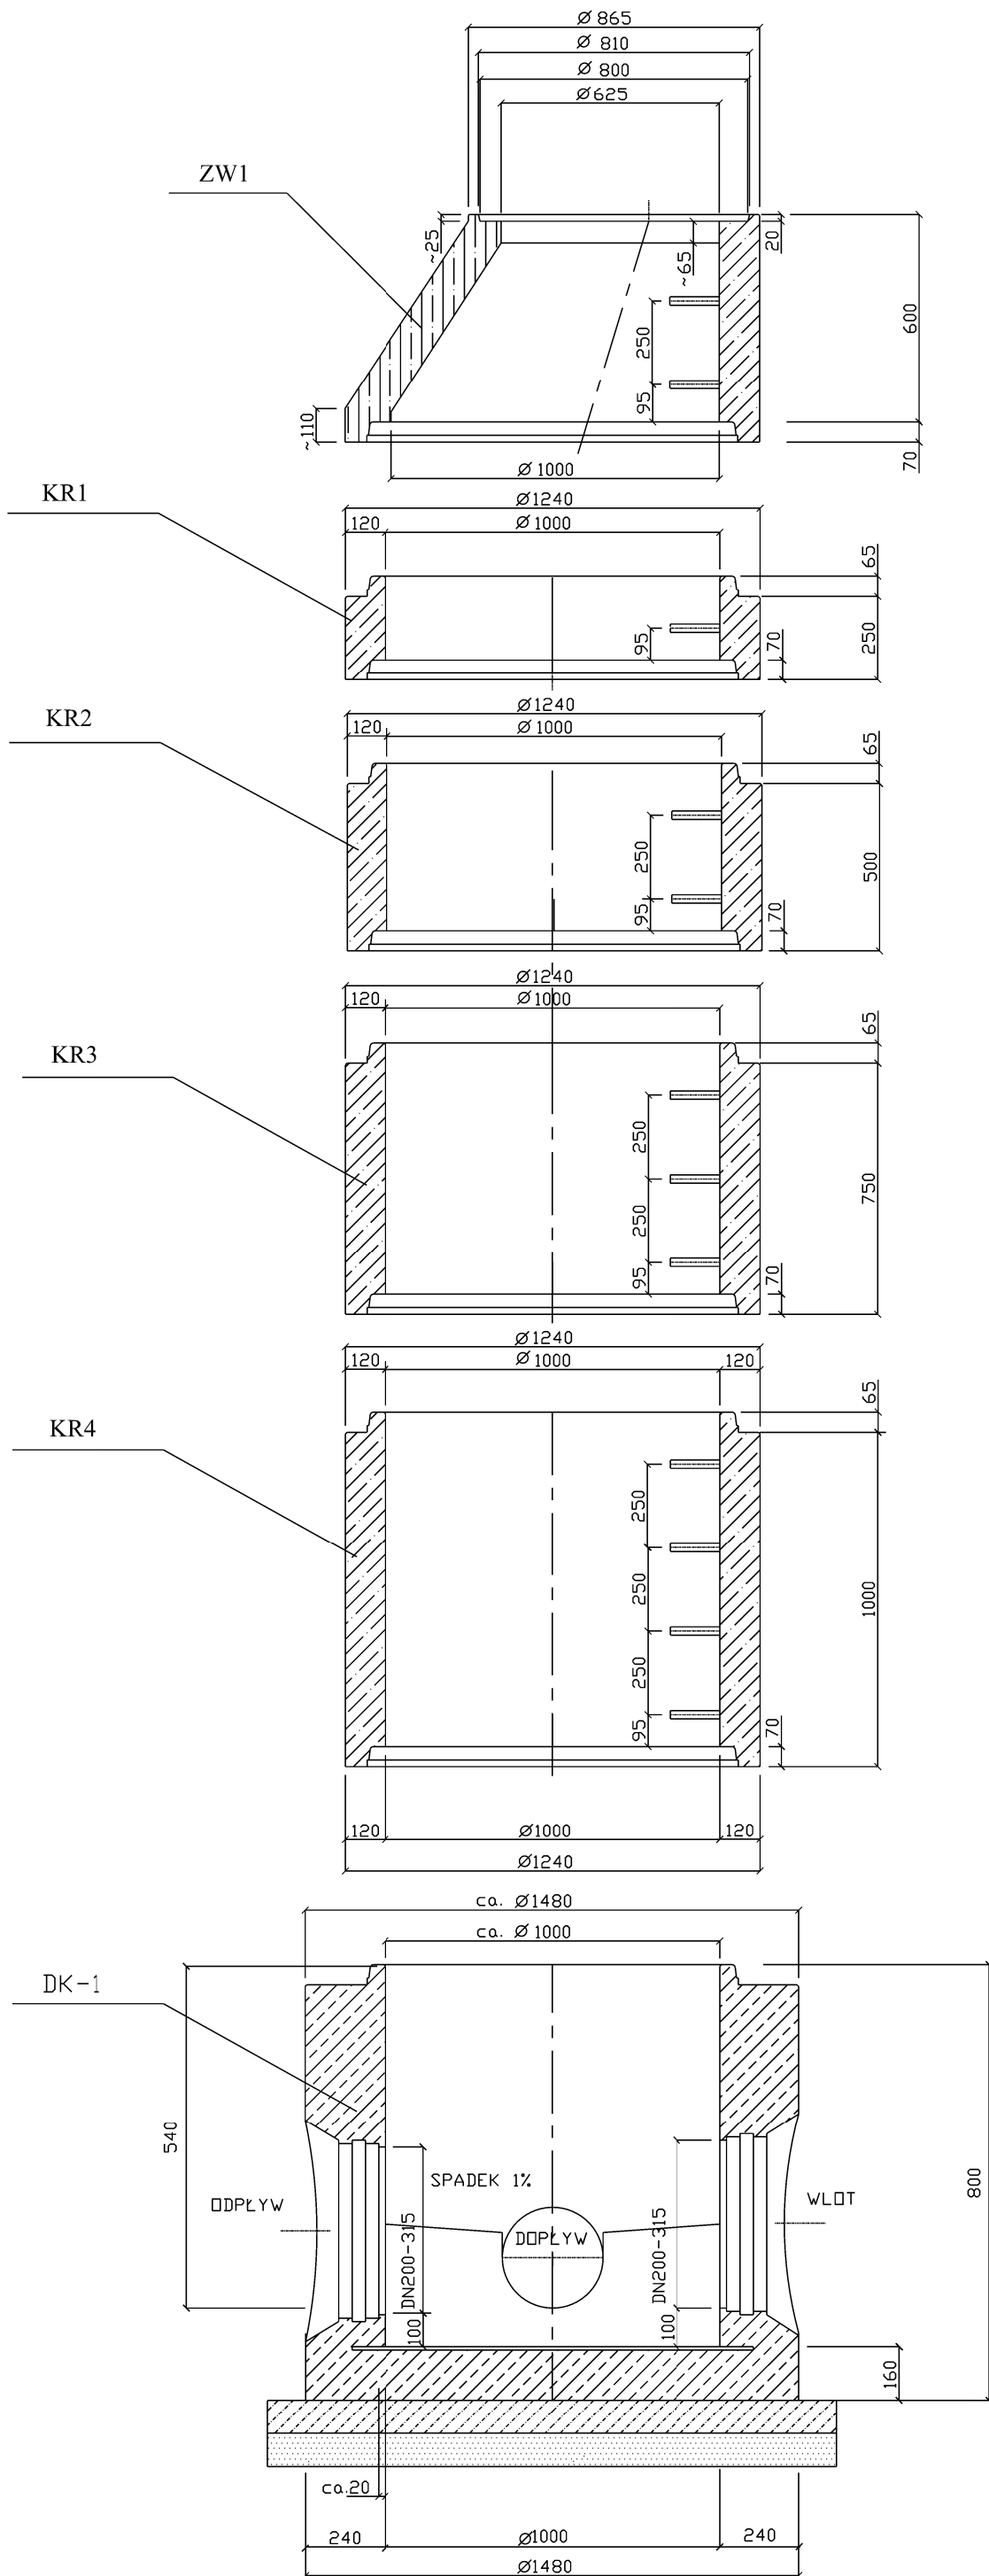


STUDZIENKA KANALIZACYJNA PREFABRYKOWANA O ŚREDNICY 1000

RZUT Z GÓRY

ELEMENTY SKŁADOWE STUDZIENKI ZE ZWĘŻKĄ O ŚREDNICY 1000

ZESTAWIENIE STUDZIENEK REWIZYJNYCH

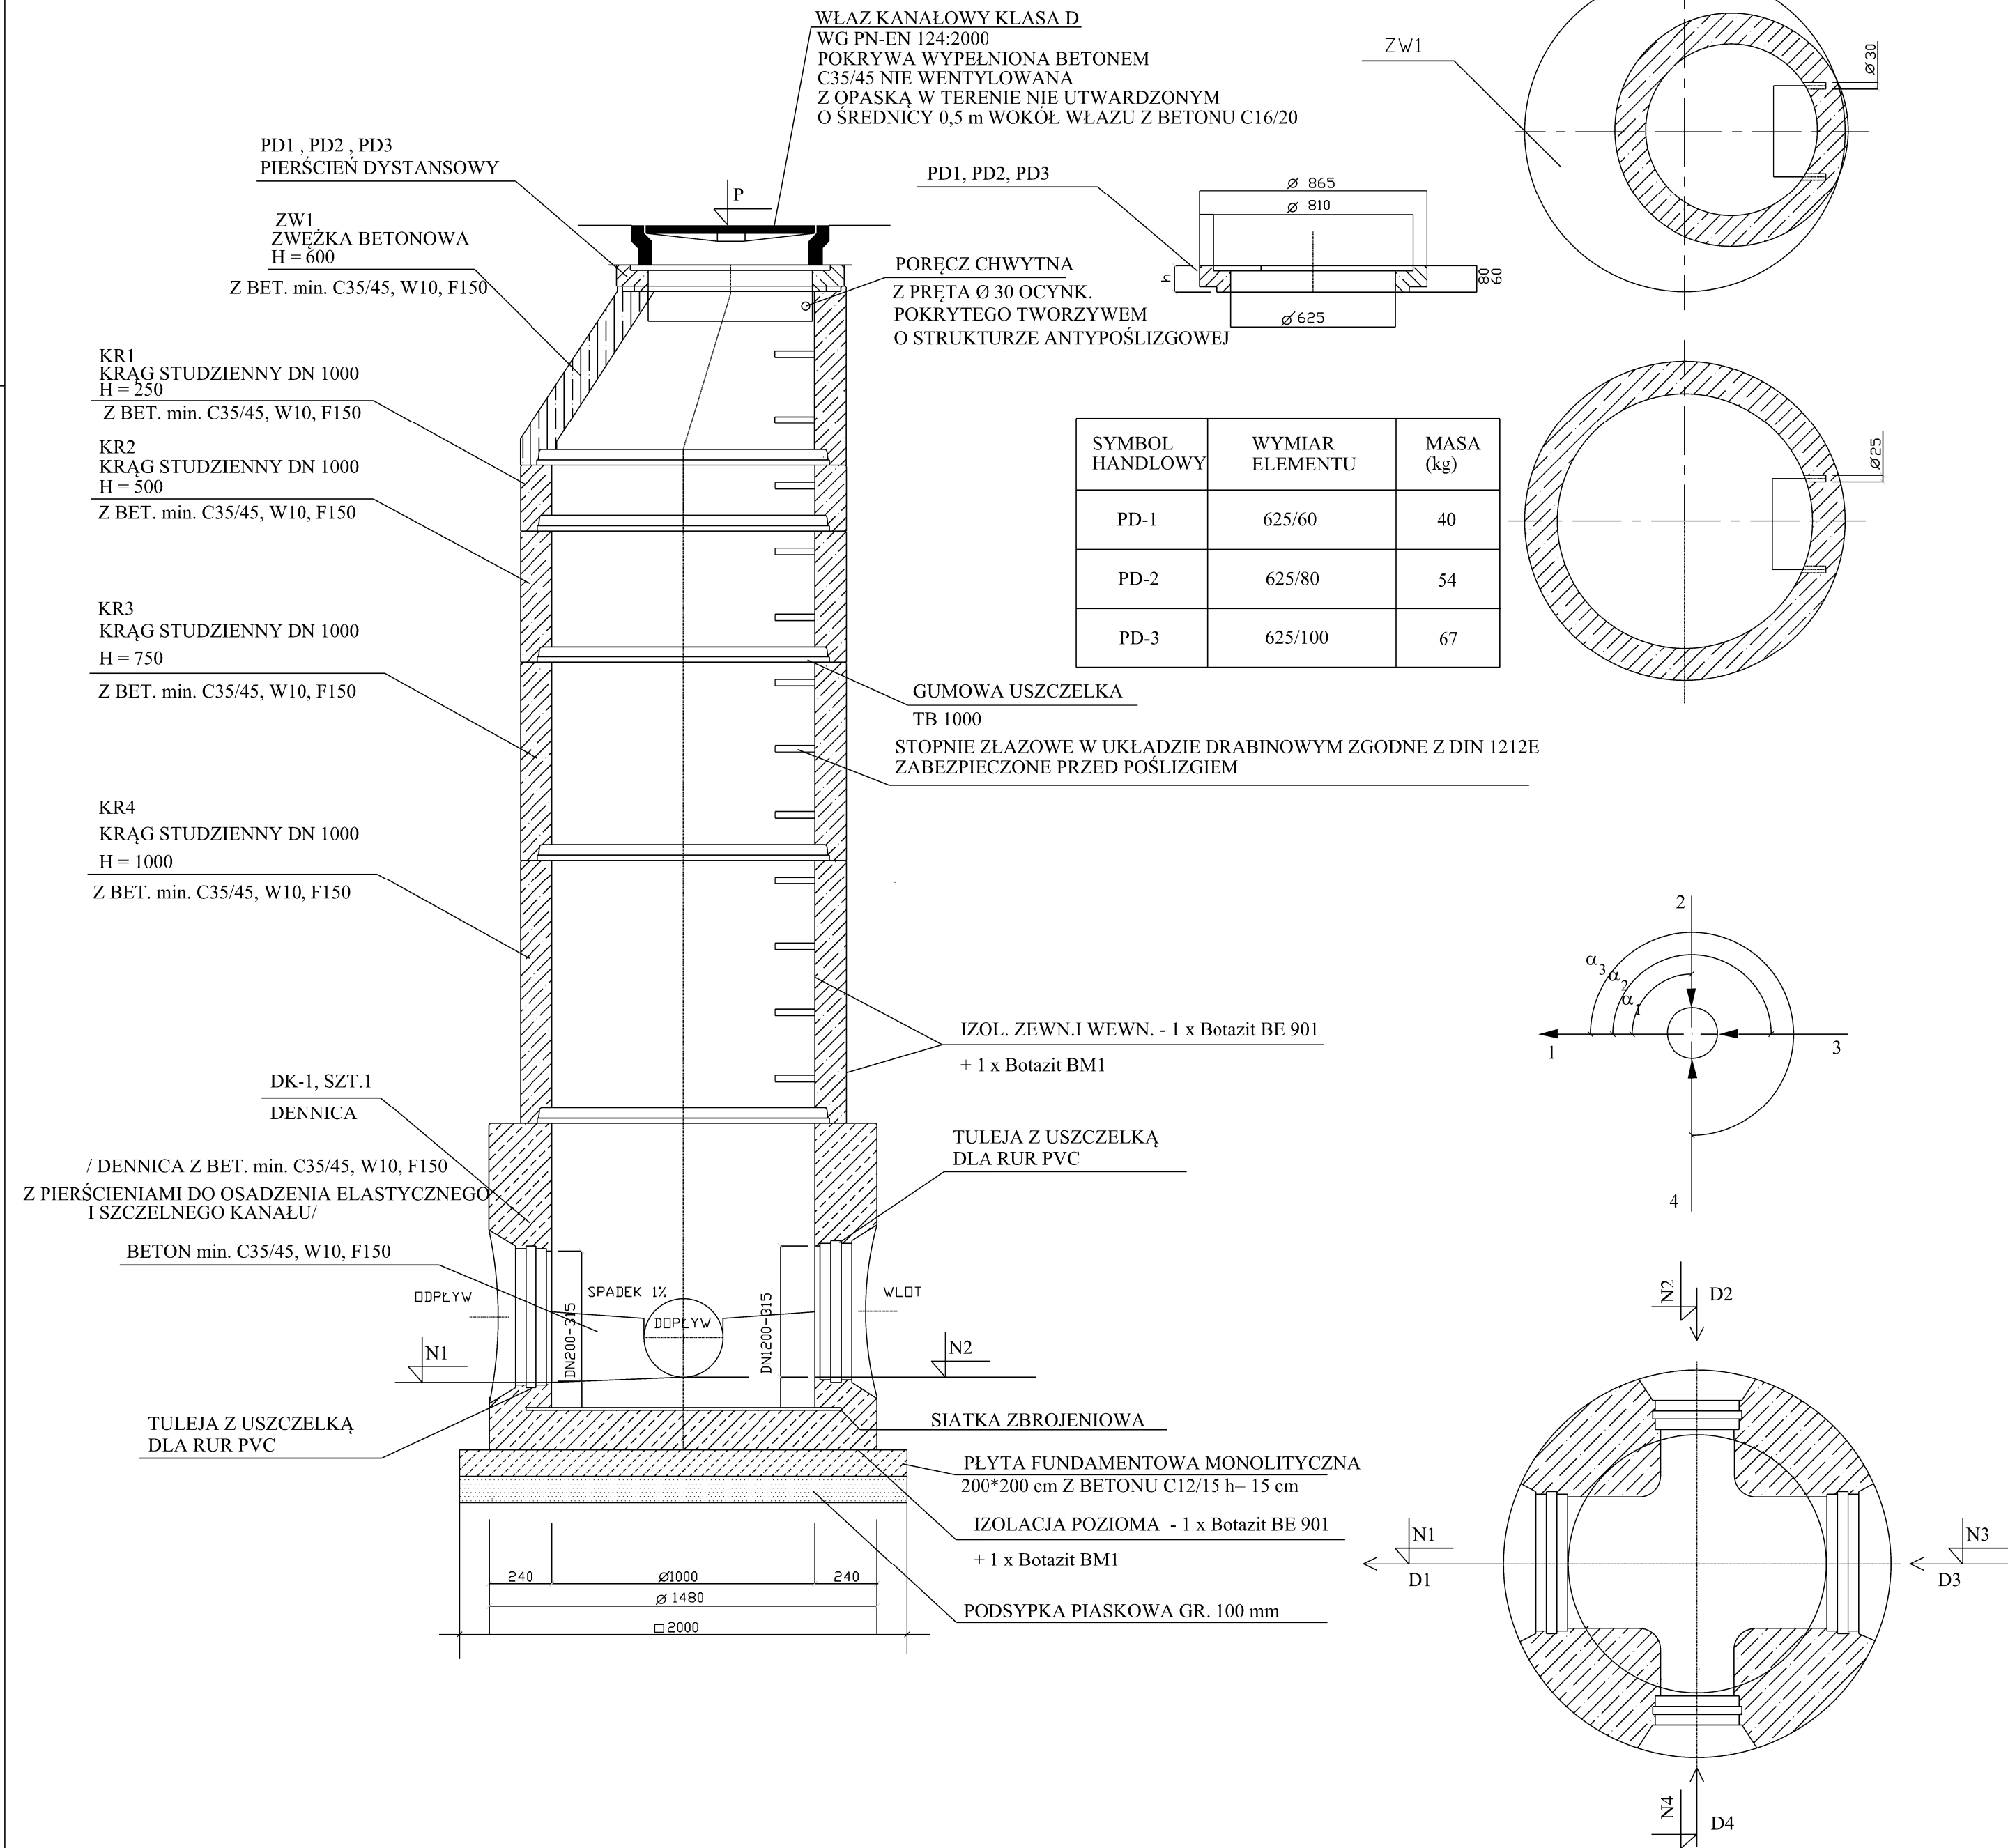

NUMER STUDZ.	SCHEMAT WŁOTÓW	RZĘDNE				KĄT WŁĄCZENIA DOPŁYWU		
		POKRYWY P	WYŁOTU N <sub>1</sub>	DNA N	WŁOTU N <sub>2</sub>	α <sub>1</sub>	α <sub>2</sub>	α <sub>3</sub>
KANALIZACJA DESZCZOWA								
D4		173.99	171.78	171.78	171.78	188	—	—
D5		173.88	171.90	171.90	171.90	184	—	—
D6		173.72	172.06	172.06	2/172.06 3/172.06	107	189	—
D7		173.61	172.17	172.17	172.17	169	—	—
D8		173.53	172.28	172.28	2/172.28 3/172.28	116	188	—
D9		173.77	172.51	172.51	2/172.51 3/172.51 4/172.51	100	180	279
D10		174.10	172.71	172.71	172.71	179	—	—
D11		174.39	172.89	172.89	2/172.89 3/172.89	180	207	—
D12		174.74	173.10	173.10	173.10	114	—	—
D13		174.00	171.78	171.78	171.78	201	—	—
D14		173.76	171.93	171.93	2/172.05 3/171.93	109	180	—
D15		173.65	172.06	172.06	172.06	165	—	—
D16		173.53	172.17	172.17	2/172.17 3/172.17	122	193	—
D17		173.42	172.13	172.13	172.13	270	—	—

Nazwa Firmy

MS BIURO PROJEKTOWE MAREK SROKA  
os. Orła Białego 46/4  
61-251 Poznań

Temat

Budowa ul. Fabrycznej w Wieluniu

Projektant branży wod.-kan.	mgr inż. Jerzy Sołtysik	Nr uprawnień	WKPI0159/PWOS/11	Podpis
Opracował	tb. Urszula Trybus	Nr uprawnień		Podpis
Sprawdzający branży wod.-kan.	mgr inż. Bogdan Nowicki	Nr uprawnień	24/76/Pw	Podpis

Nazwa rysunku

STUDZIENKA REWIZYJNA

Data

05.2015

Faza

Projekt wykonawczy

Skala

Nr. rys.

WK-4